

Legenda

Vincoli sovraordinati di natura infrastrutturale, tecnologica ed impiantistica (interni al territorio comunale)

Infrastrutture e servizi

-  Fascia di rispetto per le strade di scorrimento extraurbano
-  Fascia di rispetto cimiteriale

Antenne per la comunicazione mobile

-  Antenne per la comunicazione mobile - TIM
-  Antenne per la comunicazione mobile - Wind
-  Antenne per la comunicazione mobile - Vodafone
-  Antenne per la comunicazione mobile - 3

Rete per il trasporto dell'energia elettrica

-  ENEL - Centrale elettrica
-  Traliccio ENEL - Fascia 04 microtesla
-  Traliccio ENEL - Fascia 3 microtesla



Aziende RIR - Rischio di Incidente Rilevante

-  Azienda Cromochim
-  Azienda Vikisa

All'interno del territorio comunale non sono presenti aree vincolate ai sensi del PRAE (cave - giacimenti - risorse) ed ANPIL

-  Limiti comunali
-  Limiti provinciali
-  Territori esterni al Comune di Santa Croce sull'Arno

Nota: Gli aggiornamenti successivi alla data di redazione della CTR Regione Toscana sono stati eseguiti dagli estensori della Variante al Piano Strutturale e non collaudati

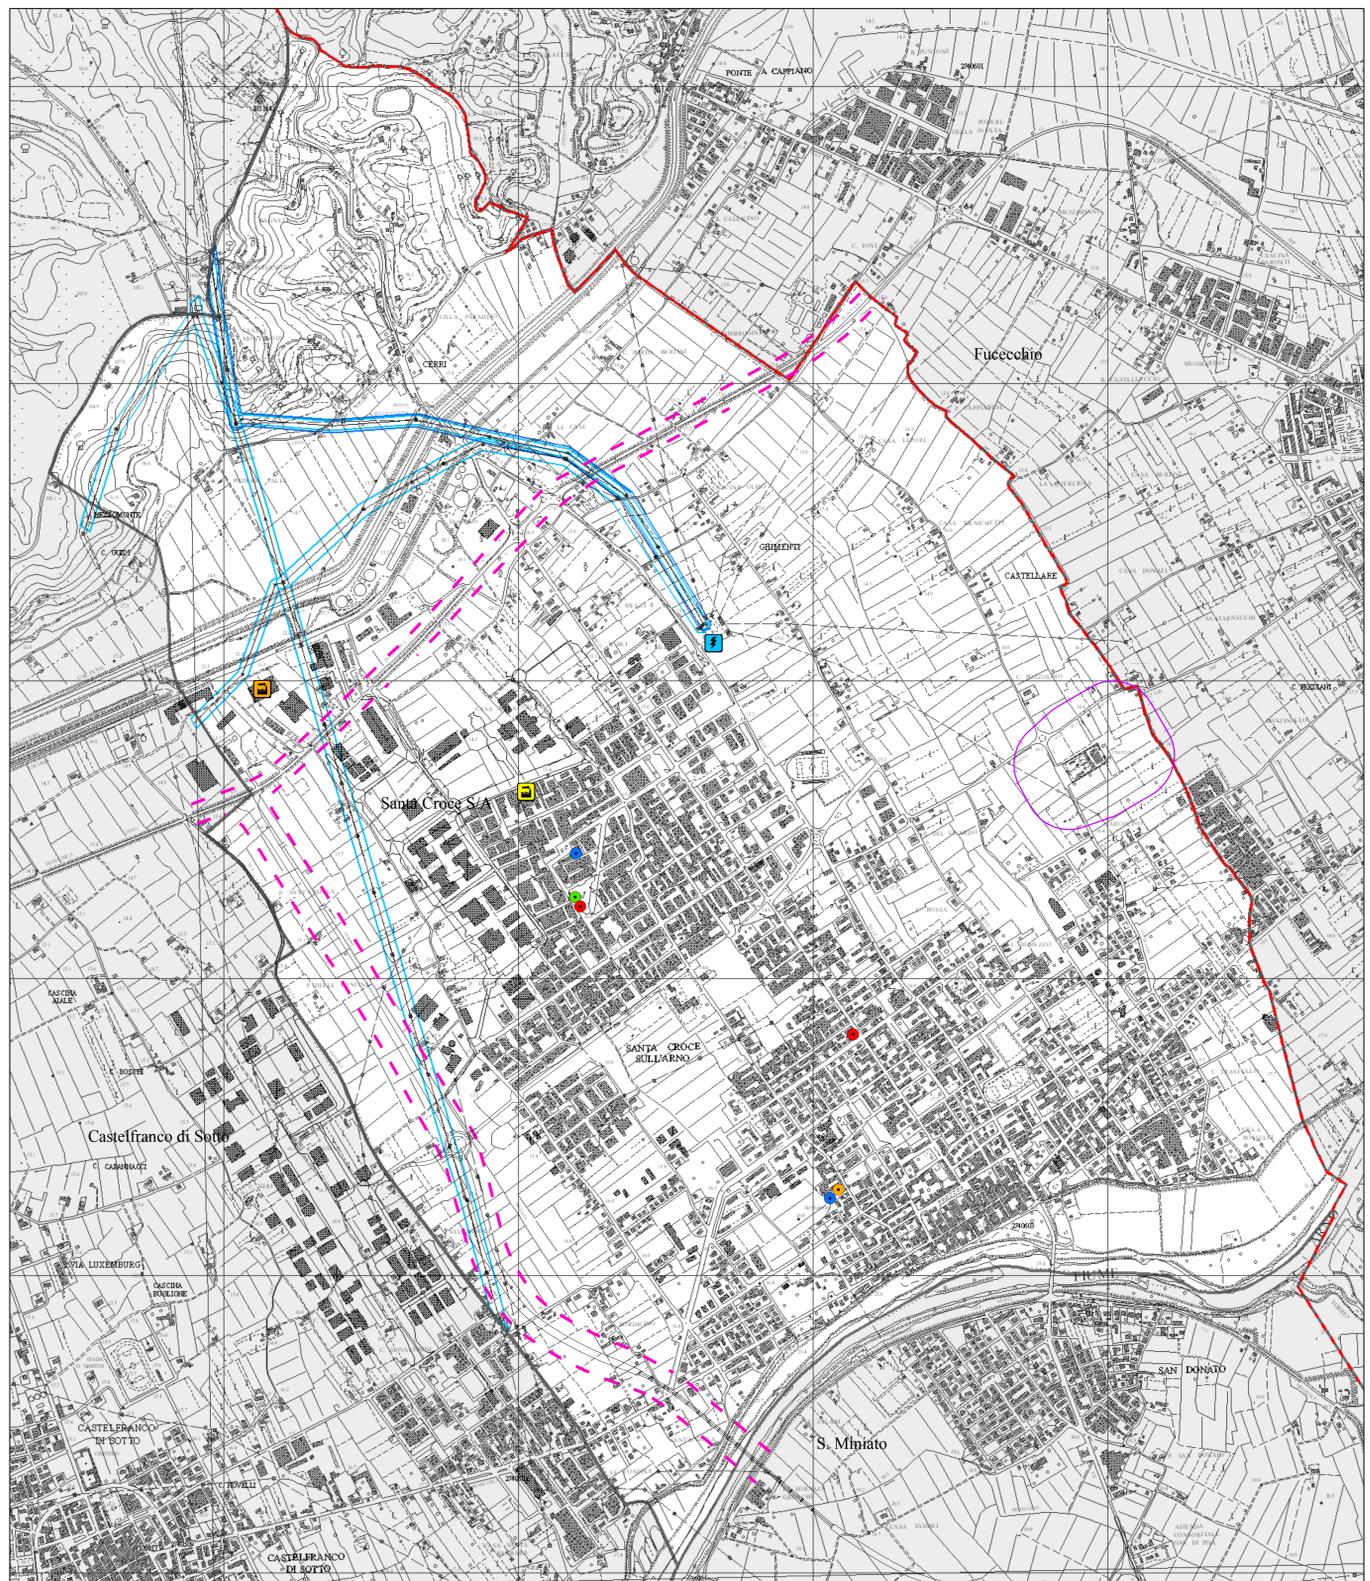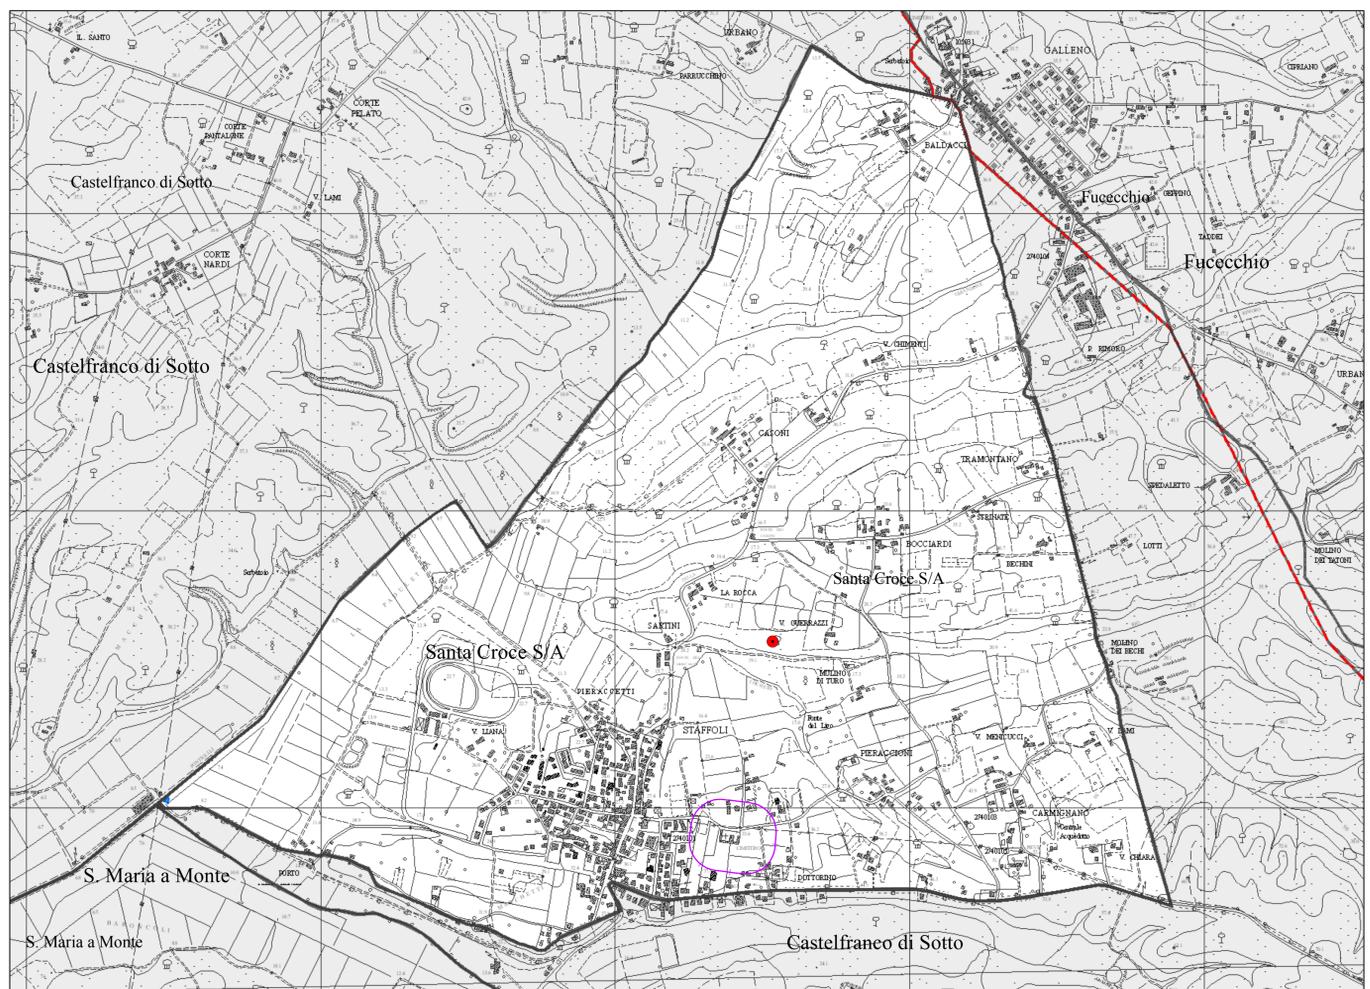



COMUNE DI SANTA CROCE S/A
Provincia di Pisa


**Variante al
PIANO STRUTTURALE**

Progettazione Urbanistica
Arch. Graziano Masetani
STUDIO MASSETANI
Collaboratori:
Arch. Pierfrancesco Malacchi
Geom. Andrea Castellani
Arch. Emanuela Vigneri

Indagini geologiche ed idrauliche
GEO PROGETT E:
Geol. Francesca Franchi
Geol. Emilio Pistilli
STUDIO di GEOLOGIA:
Geol. Fabio Mezzetti
Studio Croce Engineering:
Ing. Id. Nicola Croce

Consulenze
Indagini agronomiche: Dott. Agr. Guido Franchi
Indagini storiche e archeologiche: Dott.ssa Monica Baldassarri
Dott. Antonio Alberti
Alberto Pala (GIS archeologico)
Infrastrutture e mobilità: Ing. Luciano Caroti
Ing. Antonio Pratielli
Urbanistica di Pisa
Indagini socio-economiche ed ambientali: Dott. Massimo Battaglia
Dott. Renato Cascino
DIRETTORE GENERALE: Nicola Croce
Sant'Anna di Pisa

Sindaco: Osvaldo Ciapponi
Responsabile del Procedimento: Ing. Marco Dani
Responsabile Ufficio Urbanistica e Edilizia: Arch. Carlo Tanbieri
Garante della Comunicazione: Arch. Danila Fenili

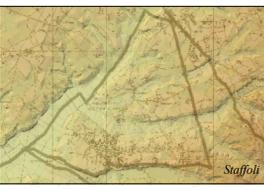


Adozione: _____

Data: Marzo 2011

Approvazione: _____

Scala: 1:10.000

**Q.C.
04b**
Integrata con
Osservazioni

Vincoli sovraordinati
Vincoli di natura infrastrutturale, tecnologica ed impiantistica
Territorio comunale