


Legenda

-  Impianto al Catasto Leopoldino
-  Espansione fine XIX sec. - inizio XX sec.
-  Impianto prima metà XX sec.
-  Espansione postbellica
-  Limite comunale

Nota: Gli aggiornamenti successivi alla data di redazione della CTR Regione Toscana sono stati eseguiti dagli estensori della Variante al Piano Strutturale e non collaudati

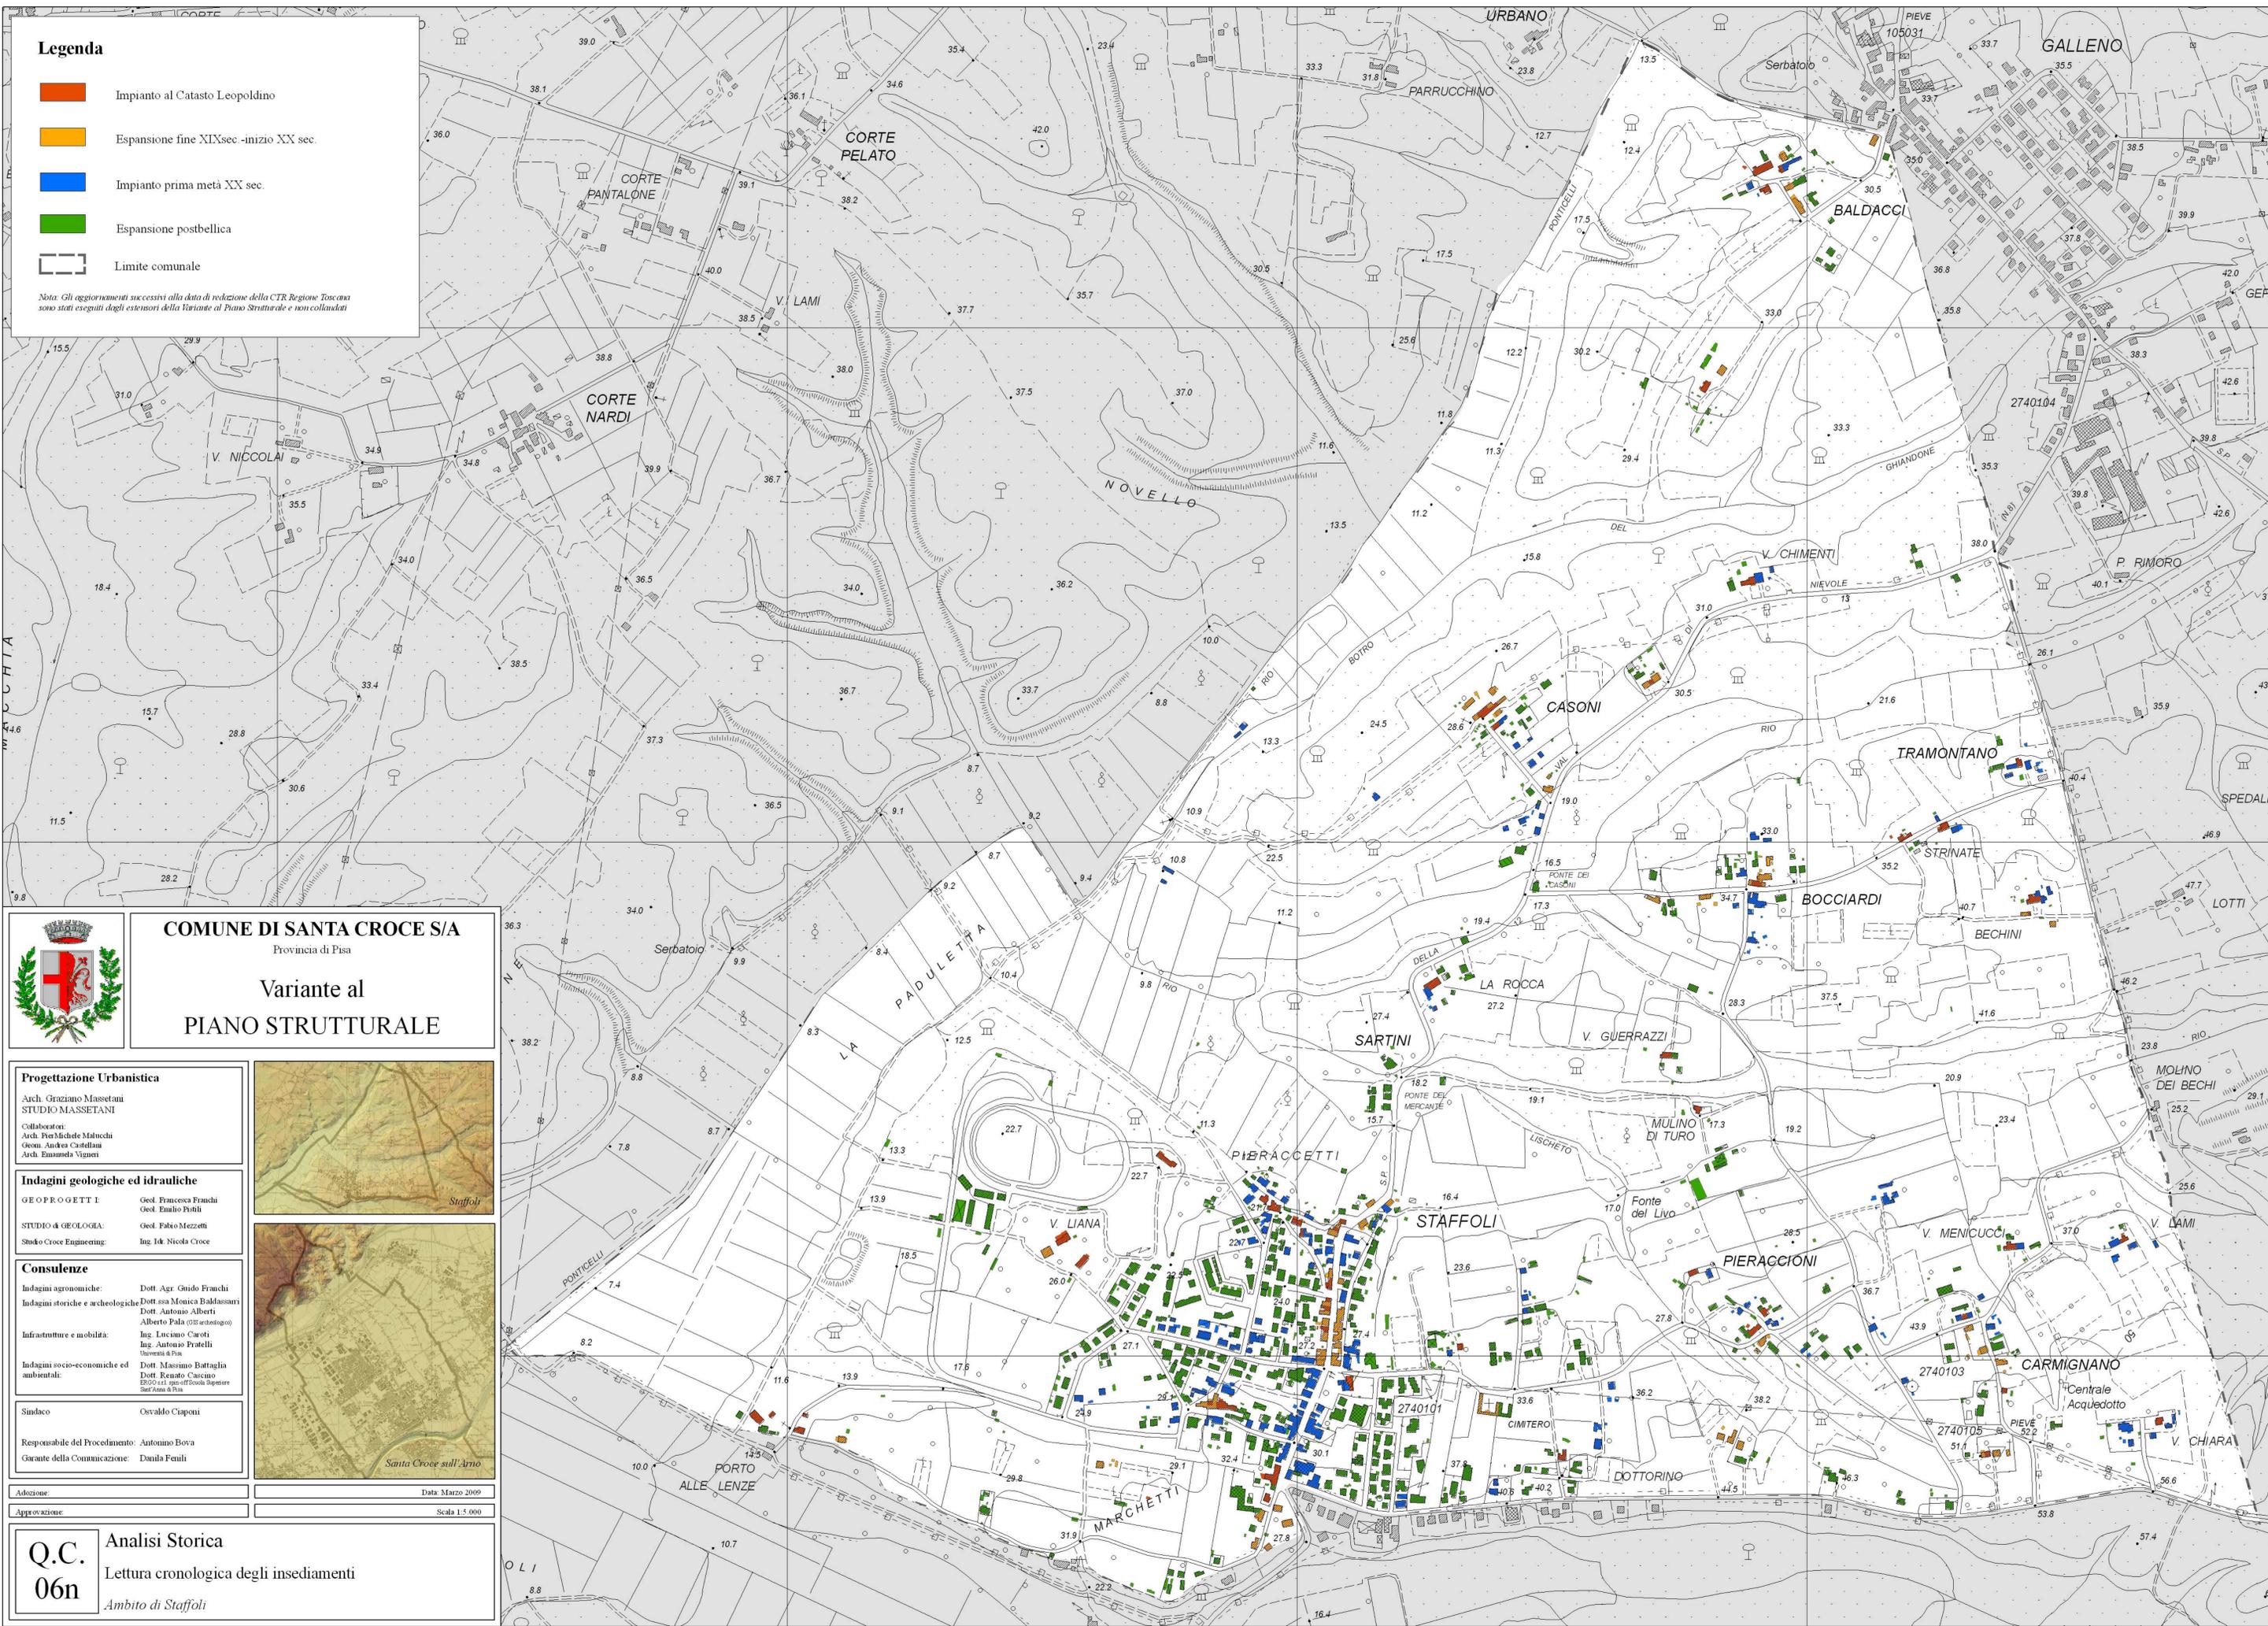

COMUNE DI SANTA CROCE S/A

Provincia di Pisa

Variante al PIANO STRUTTURALE

Progettazione Urbanistica

Arch. Graziano Masetani
STUDIO MASSETANI

Collaboratori:
Arch. Pierluigi Malucchi
Geom. Andrea Castellani
Arch. Emanuela Vignati

Indagini geologiche ed idrauliche

GEOPROGETTI Geol. Francesca Franchi
Geol. Emilio Pini
STUDIO 4 GEOLOGIA Geol. Fabio Mezzetti
Shoko Croe Engineering Ing. Iok Nicola Croce

Consulenze

Indagini agronomiche: Dott. Agr. Guido Franchi
Indagini storiche e archeologiche: Dott.ssa Monica Baldassarri
Dott. Antonio Alberti
Alberto Pala (GIS archeologico)
Infrastrutture e mobilità: Ing. Luciano Carati
Ing. Antonio Fratelli
Università di Pisa
Indagini socio-economiche ed ambientali: Dott. Massimo Battaglia
Dott. Renato Cascino
ECONO s.r.l. geosoft/Scienze Superiori
Sofit Area di Pisa

Sindaco: Osvaldo Ciapponi

Responsabile del Procedimento: Antonino Bova

Garante della Comunicazione: Daniela Fenili

Adozione: Data: Marzo 2009

Approvazione: Scala 1:5.000

Q.C. 06n Analisi Storica
Letture cronologica degli insediamenti
Ambito di Staffoli

