

monica bozzi  
 architettura & interior design  
 via Circonvallazione 142, Iluggiano (PT)  
 monica.bozzi@hotmail.com 0503939927



Comune di Santa Croce sull'Arno  
 Provincia di Pisa

Oggetto: Variante al Piano di Lottizzazione n.662/04 prot.30169 - Pratica Urbanistica n.1/2022  
 Richiesta integrazioni

Proprietà: Meani Dino, Meani Monica, Beconcini Lotti, Grossi Franco, Vecoli Marina, Ercoli Enrica, Grossi Elena e Grossi Elisabetta  
 Ubicazione: Via Ferretto, località Staffoli

STATO DI PROGETTO  
 Planimetria generale della distribuzione delle opere di urbanizzazione  
 scala 1:200 data: settembre 2022

05

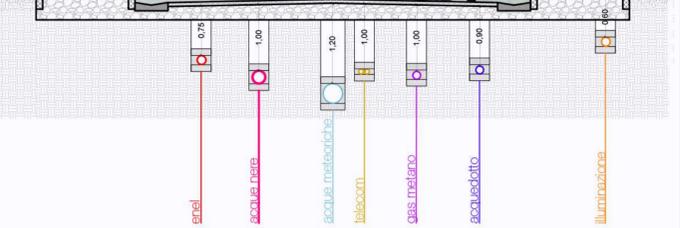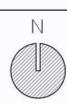

SEZIONE STRADALE TIPO SCALA 1:50

- LEGENDA**
- Linea di distribuzione gas metano in progetto
  - Linea di distribuzione gas metano esistente
  - Linea telecom in progetto
  - Linea telecom aerea esistente
  - Linea elettrica in progetto
  - Linea elettrica aerea esistente
  - Linea acquedotto civile in progetto
  - Linea acquedotto civile esistente
  - Linea illuminazione in progetto
  - Linea illuminazione esistente
  - Tubazione acque meteoriche
  - Tubazione civile acque nere
  - Tubazione civile di allaccio acque nere
  - Collettore esistente fognatura