

# TEATRO G. VERDI – SANTA CROCE SULL'ARNO (PI)

## Misure palcoscenico (vedi pianta)

Larghezza boccascena	6,65 mt
Altezza minima e massima del boccascena	3,10 mt e 5,20 mt
Larghezza utile palcoscenico	12,80 mt
Larghezza palcoscenico sotto la graticcia	9,00 mt
Profondità utile palcoscenico	6,40 mt
Profondità palcoscenico totale (compreso proscenio)	8,30 mt
Profondità palcoscenico sotto la graticcia	6,60 mt
Altezza graticcia	8,80 mt
Altezza palcoscenico dal piano platea	1,50 mt
Distanza prima fila poltrone dalla ribalta	2,20 mt
Declivio palcoscenico	3 %
Misure porta di accesso allo scarico fondo palco	1,65 x 3,50 mt

## Impianti


Graticcia in metallo con rocchetti a incastro  
N. 4 americane motorizzate (truss piatta – senza ritorni)  
Staffe in sala per proiettori – N. 4 ritorni per lato  
Quadri ritorni dietro il fondale e ai lati dell'arco scenico  
Sipario motorizzato

## Fornitura elettrica

Allaccio 380 v – 30 Kw  
Morsettiera – n. 1 presa 32 A pentapolare – N. 1 presa 16 A pentapolare  
N. 5 dirette 220 v 16 A monofase  
Scala per puntamenti  
Palchetti dedicati alla regia: barcaccia o centrale 3° ordine (altezza 6,20 mt)


## Scarico dei materiali di scena

Dal retropalco con un dislivello di 1,60 mt rispetto al piano stradale.

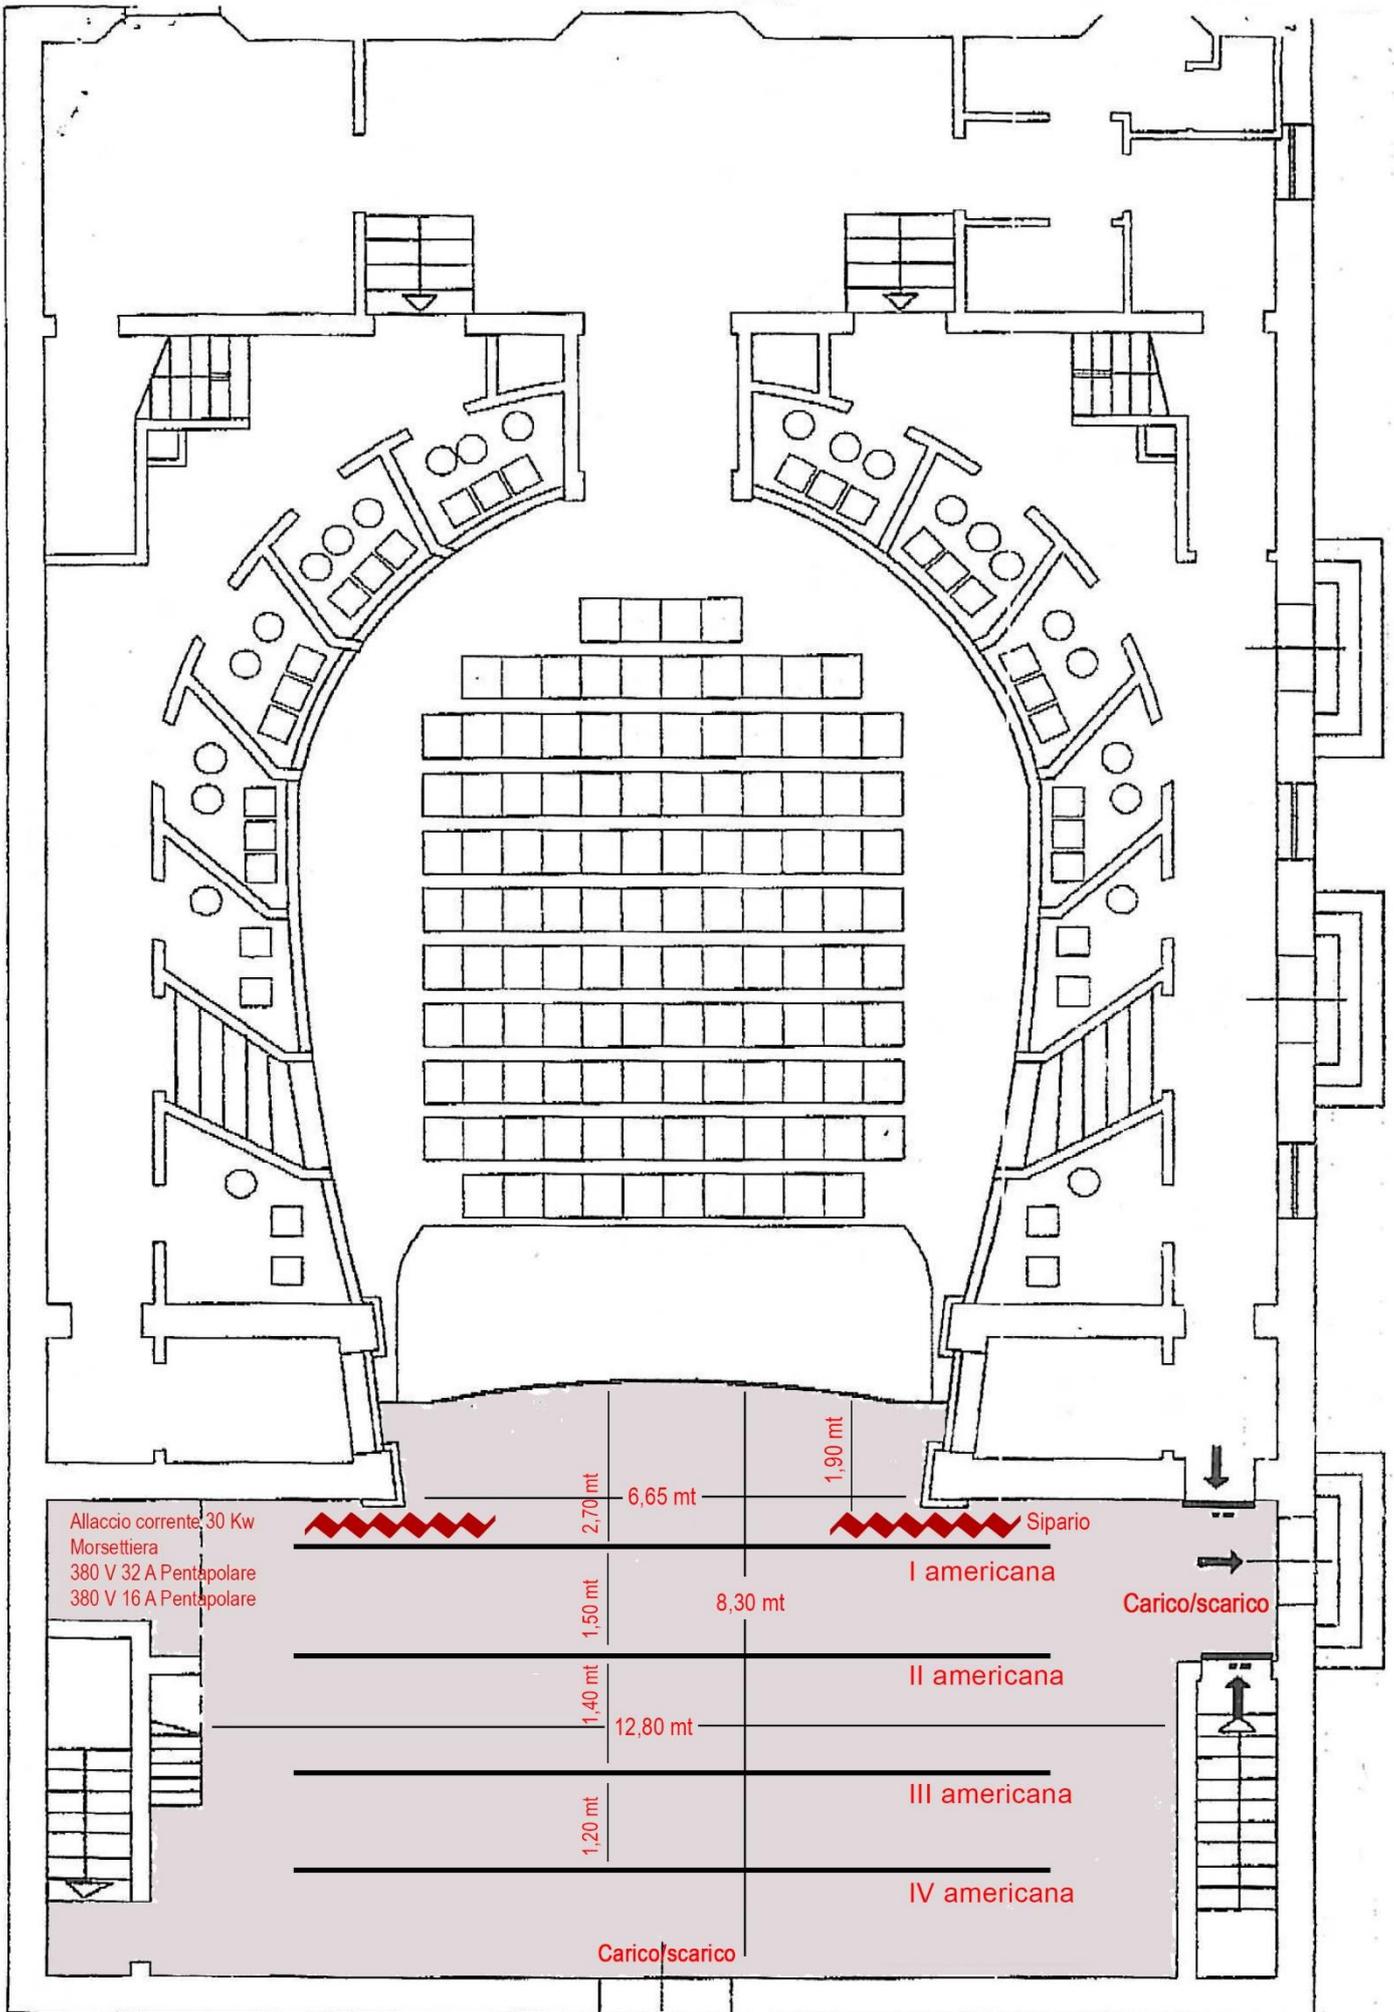

Vicolo del teatro

Via Giosuè Carducci

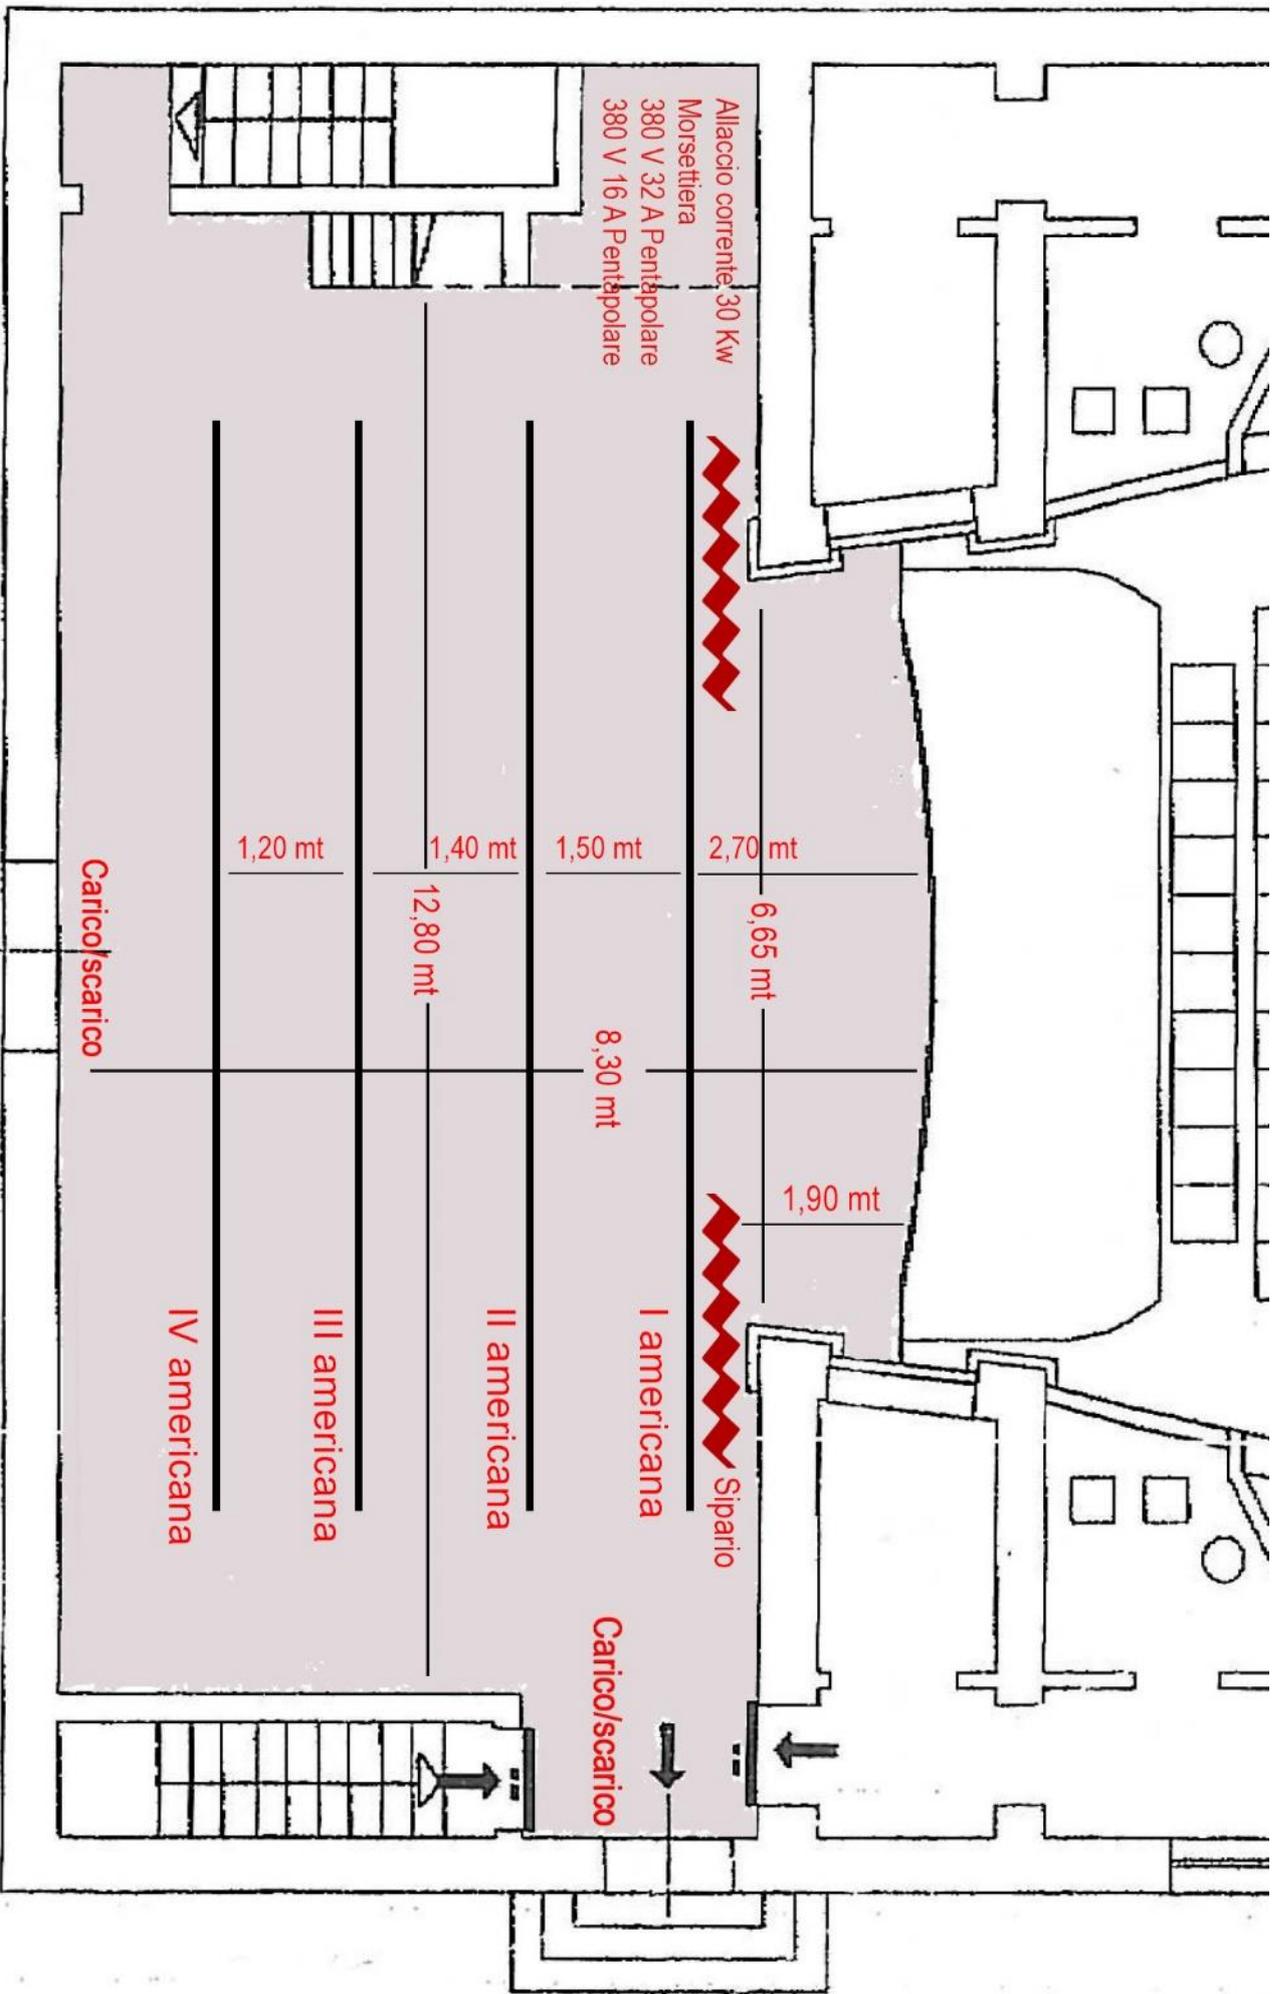

Via Giosuè Carducci

Vicolo del teatro