

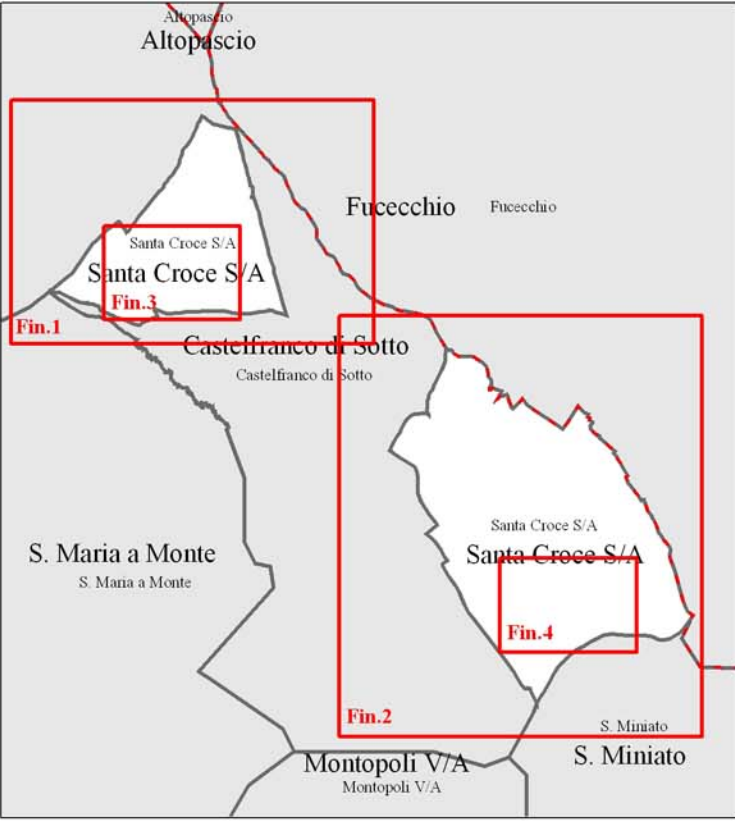


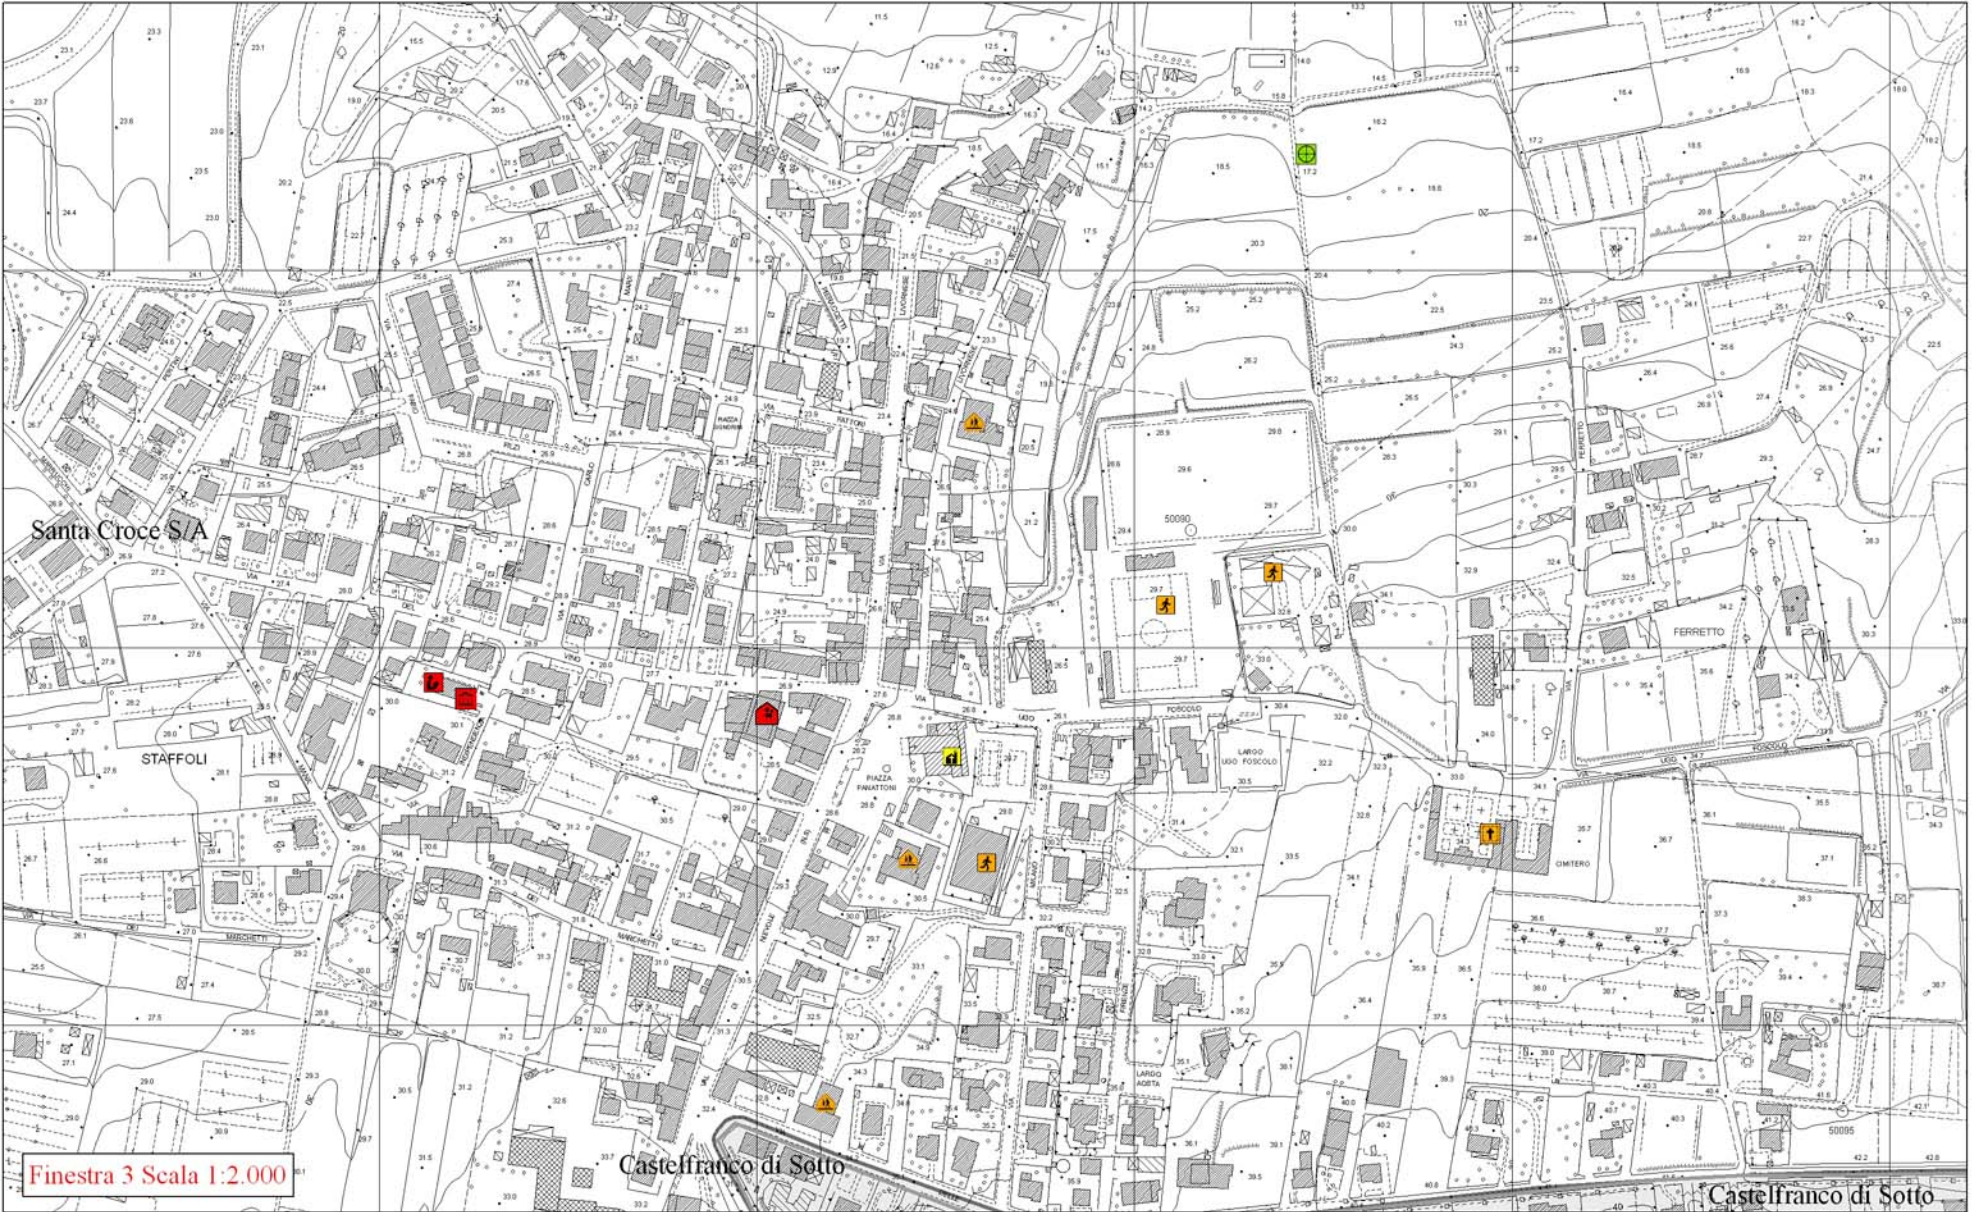

Quadro di Unione

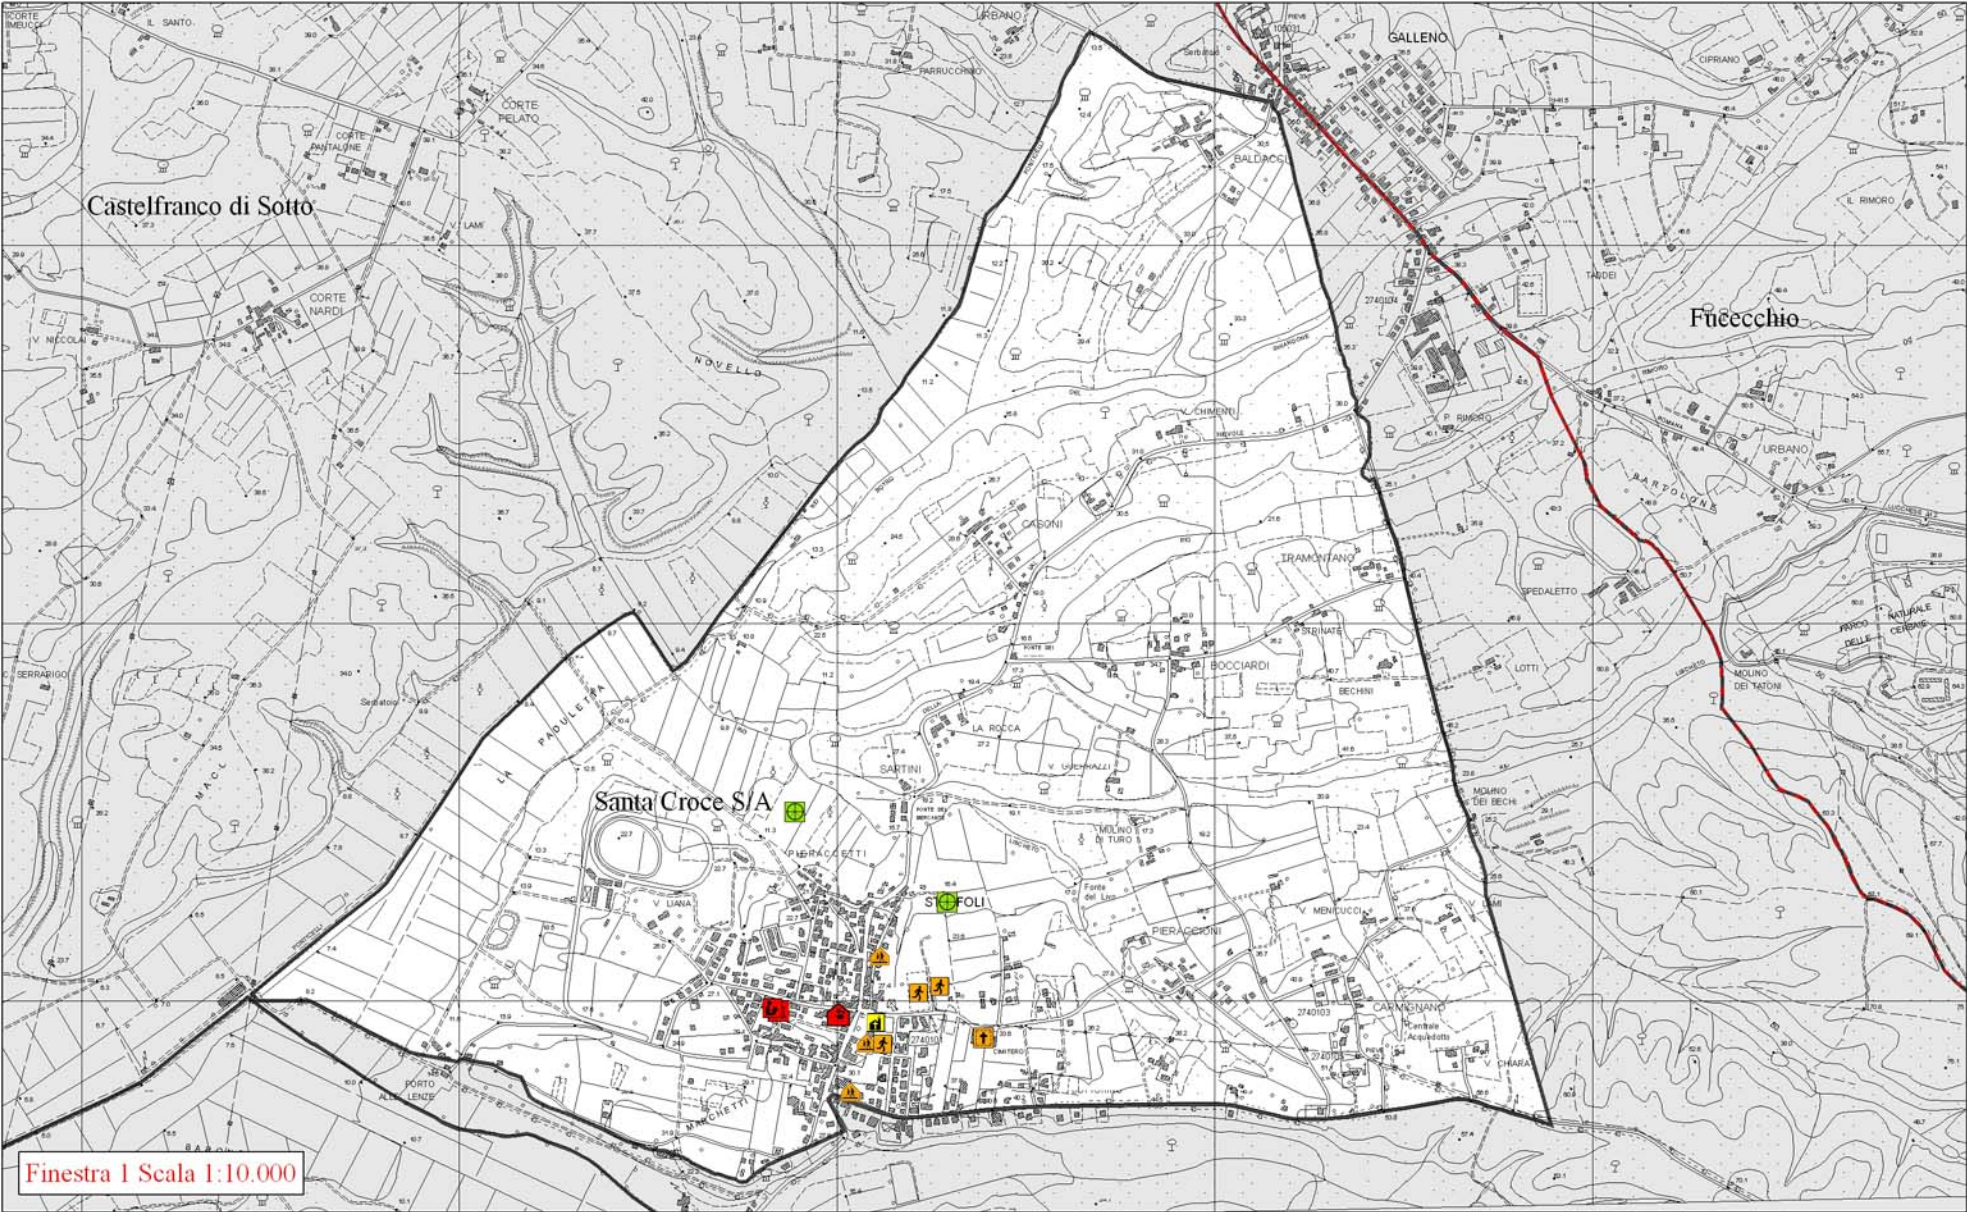

Legenda

Servizi pubblici e di interesse collettivo

Uffici comunali

Servizi di interesse collettivo - Cinema Sala polivalente

Servizio per la pubblica istruzione

Biblioteca comunale

Servizi religiosi

Impianti sportivi

Poste

Cimitero

Depuratore pubblico

Servizi di pubblica sicurezza

Uffici del Lavoro e Associazioni di categoria

Servizi sanitari ed assistenziali

Limiti comunali

Limiti provinciali

Territori esterni al Comune di Santa Croce sull'Arno

Nota: Gli aggiornamenti successivi alla data di redazione della CTR Regione Toscana sono stati eseguiti dagli estensori della Variante al Piano Strutturale e non collaudati

COMUNE DI SANTA CROCE S/A
Provincia di Pisa

**Variente al
PIANO STRUTTURALE**

Progettazione Urbanistica
Arch. Graziano Masarini
STUDIO MASSETANI
Collaboratori:
Arch. Pierluigi Masetti
Geom. Andrea Cristofari
Arch. Elisabetta Vigorelli

Indagini geologiche ed idrauliche
GEOPROGETTI: Geol. Francesca Prandi, Geol. Emilio Piro
ISTITUTO di GEOLOGIA: Geol. Fabio Mazzanti, Ing. Sir Stelvio Croce

Consulenze
Indagini agronomiche: Dott. Agr. Guido Franchi
Indagini storiche e archeologiche: Dott. ssa Monica Baldassarri, Dott. Antonio Albini, Alberto Palla (in servizio)
Indagini e mobilità: Ing. Luciano Carli, Ing. Adriano Pirelli
Indagini socio-economiche ed ambientali: Dott. Massimo Battaglia, Dott. Renato Cacciari, Dott. ssa Paola Vigorelli, Dott. ssa Silvia Pini

Simbolo: Circolo Caprai

Responsabile del Procedimento: Antonio Roca
Quarante della Comunicazione: Paolo Pini

Adozione:
Approvazione:
Data Marzo 2009
Scala 1:2.000 e 1:10.000

**Q.C.
08b**

Carta dei servizi
Servizi puntuali
Ambito di Santa Croce sull'Arno e Ambito di Staffoli