



 Gianni & Associati arch. Paolo Gianni, geom. Andrea Biagi, geom. Michele Casale Geom. Federico Notommati, Geom. Simone Casale		 Ing. Bottai & Associati Ing. Augusto Bottai - Arch. Simone Cini - Geom. Stefano Bertolacci Geom. Federico Notommati, Geom. Simone Casale	
L. n° 108/98, Spazio ufficio, tel. 0571/50507 fax 0571/50508 - gianni.associati@libero.it bottai.associati@libero.it			
denominazione	Piano Attuativo di iniziativa privata per la realizzazione di un edificio commerciale con presenza di media struttura di vendita ed esercizi di vicinato Santa Croce sull'Arno (PI) - Via G. Lorca, Via Caravaggio e Largo Giuseppe Viviani.		
titolo	Stato di progetto: pianta piano terra, pianta copertura, prospetti e sezione con Negozi di Vicinato su Via Caravaggio		
scala	1/200	prog.	tavola 7a
data	Ottobre 2016	sost.	
Proprietà	Consorzio Etruria Srl Spazio srl	Procuratore Sig. Pirani Andrea	


Ing. Augusto Bottai

Arch. Paolo Gianni

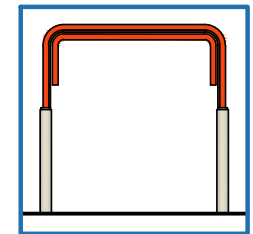


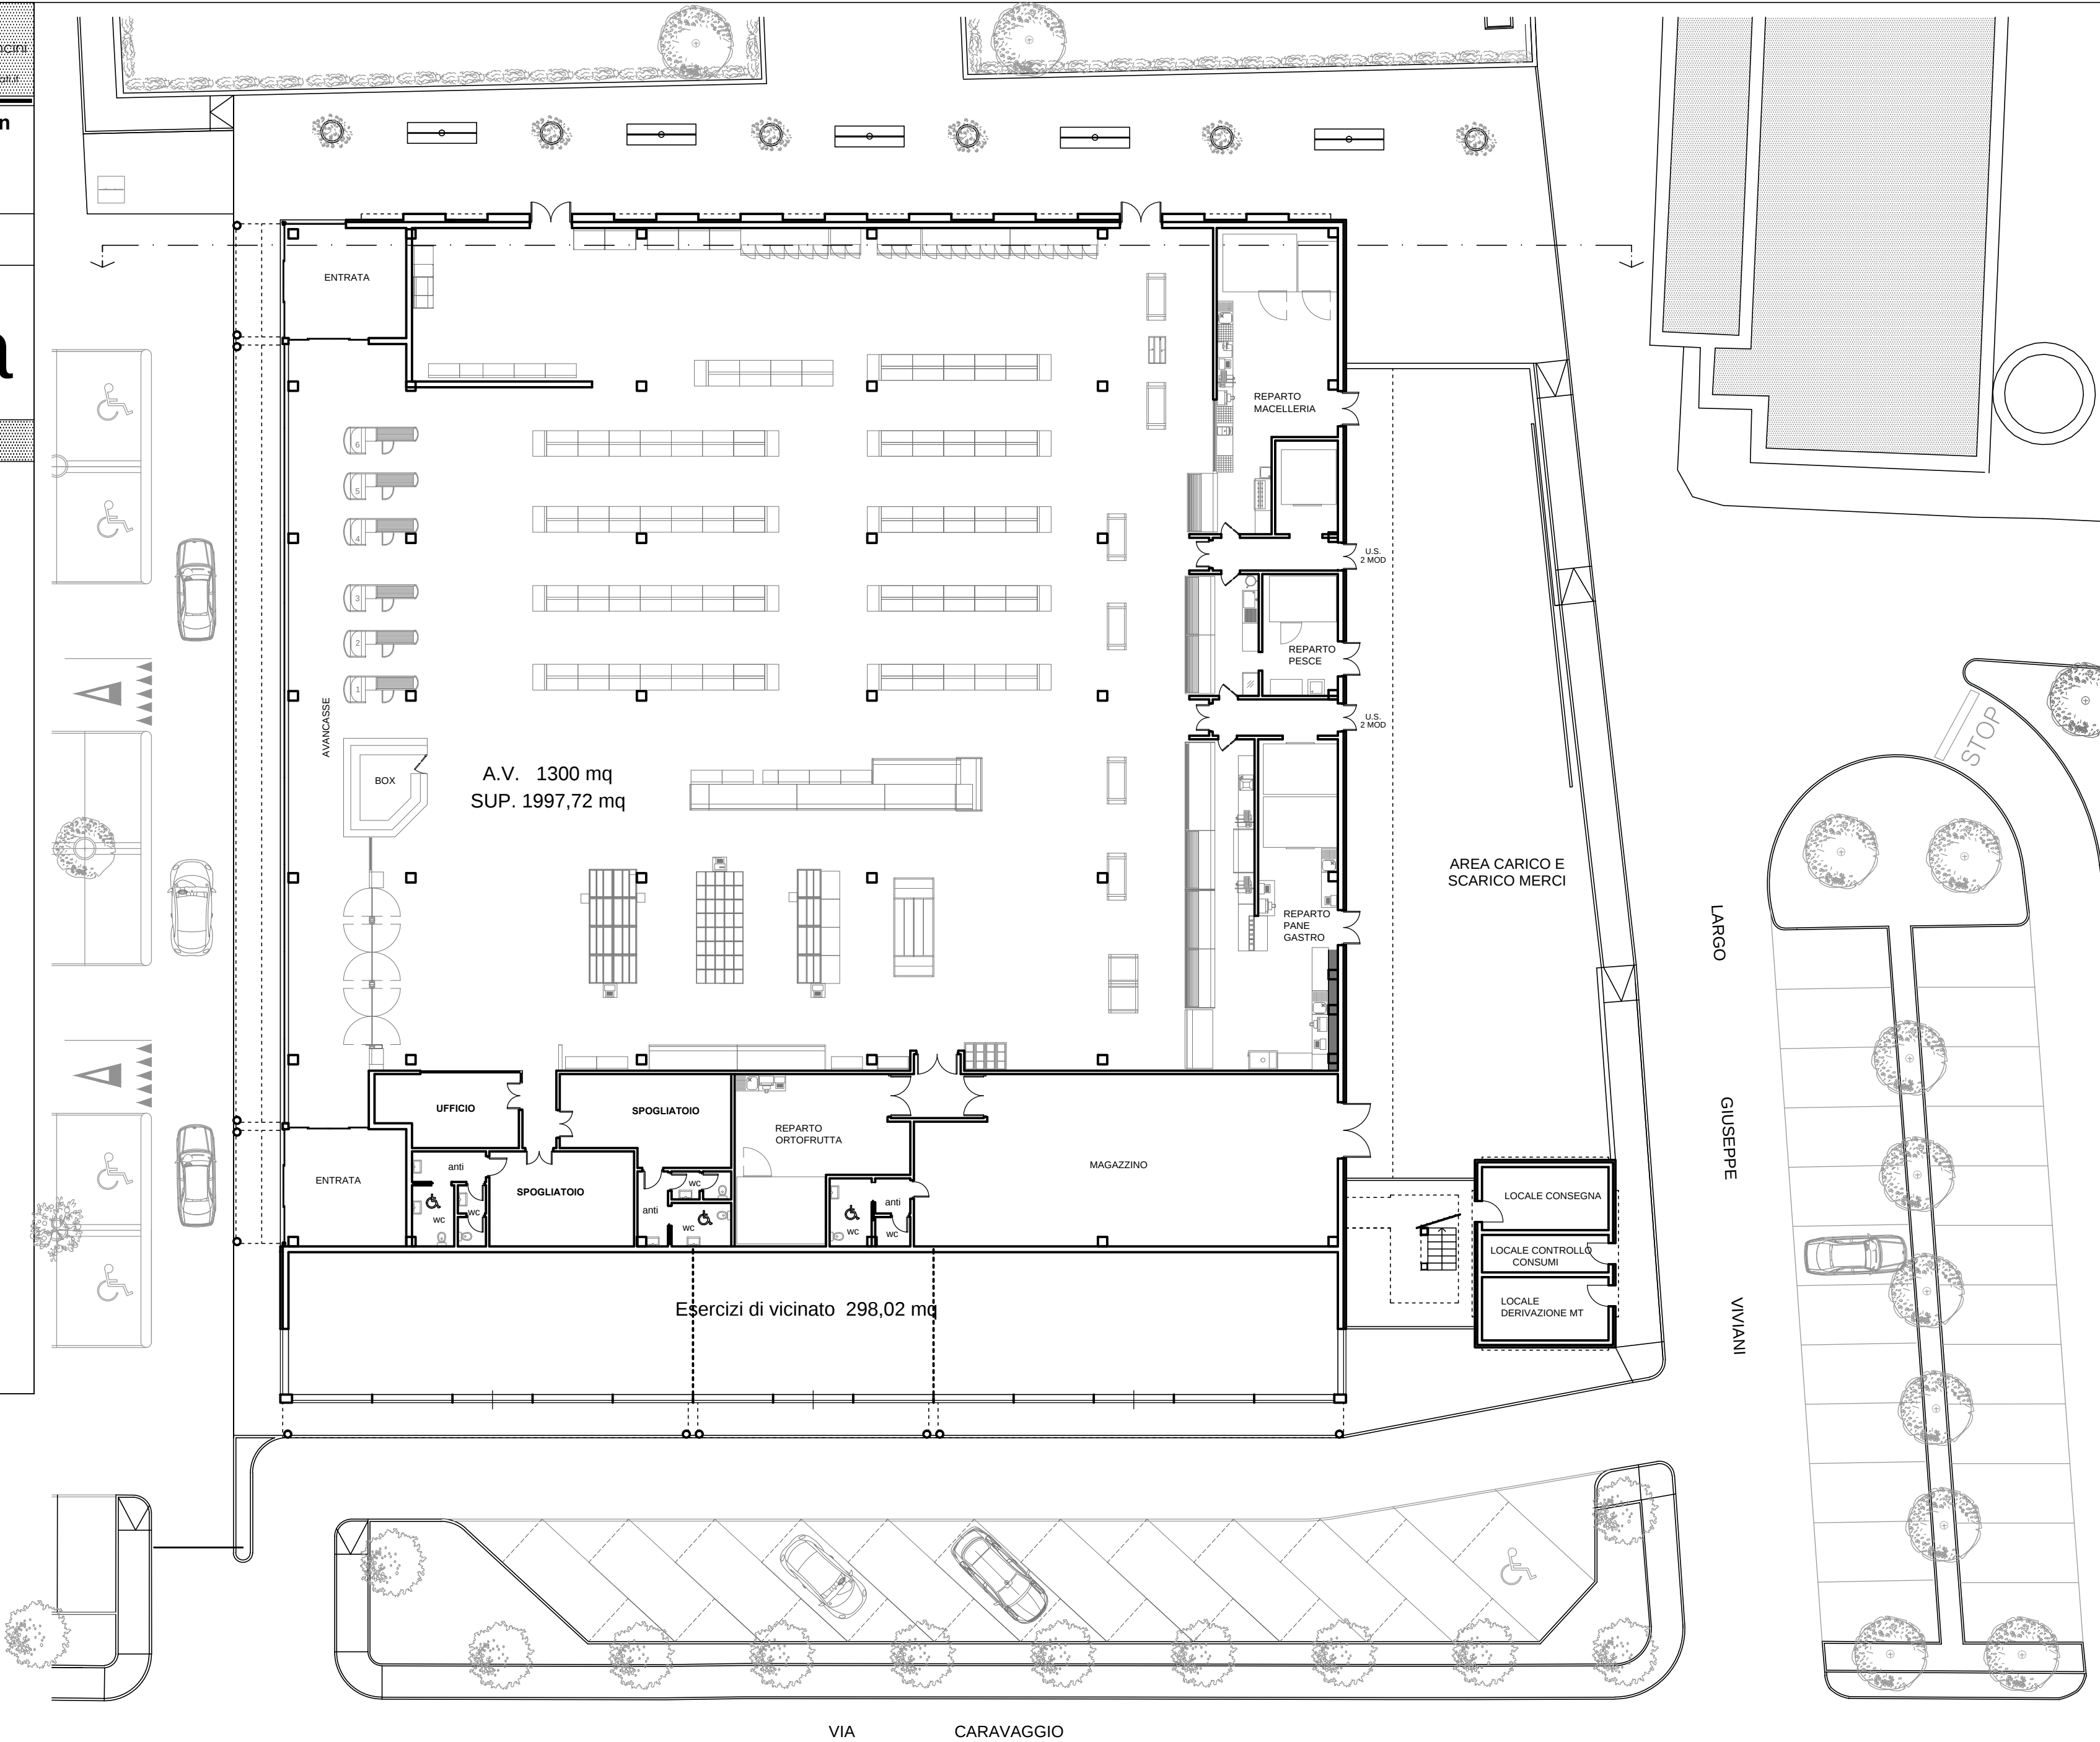


PIANTA PIANO TERRA

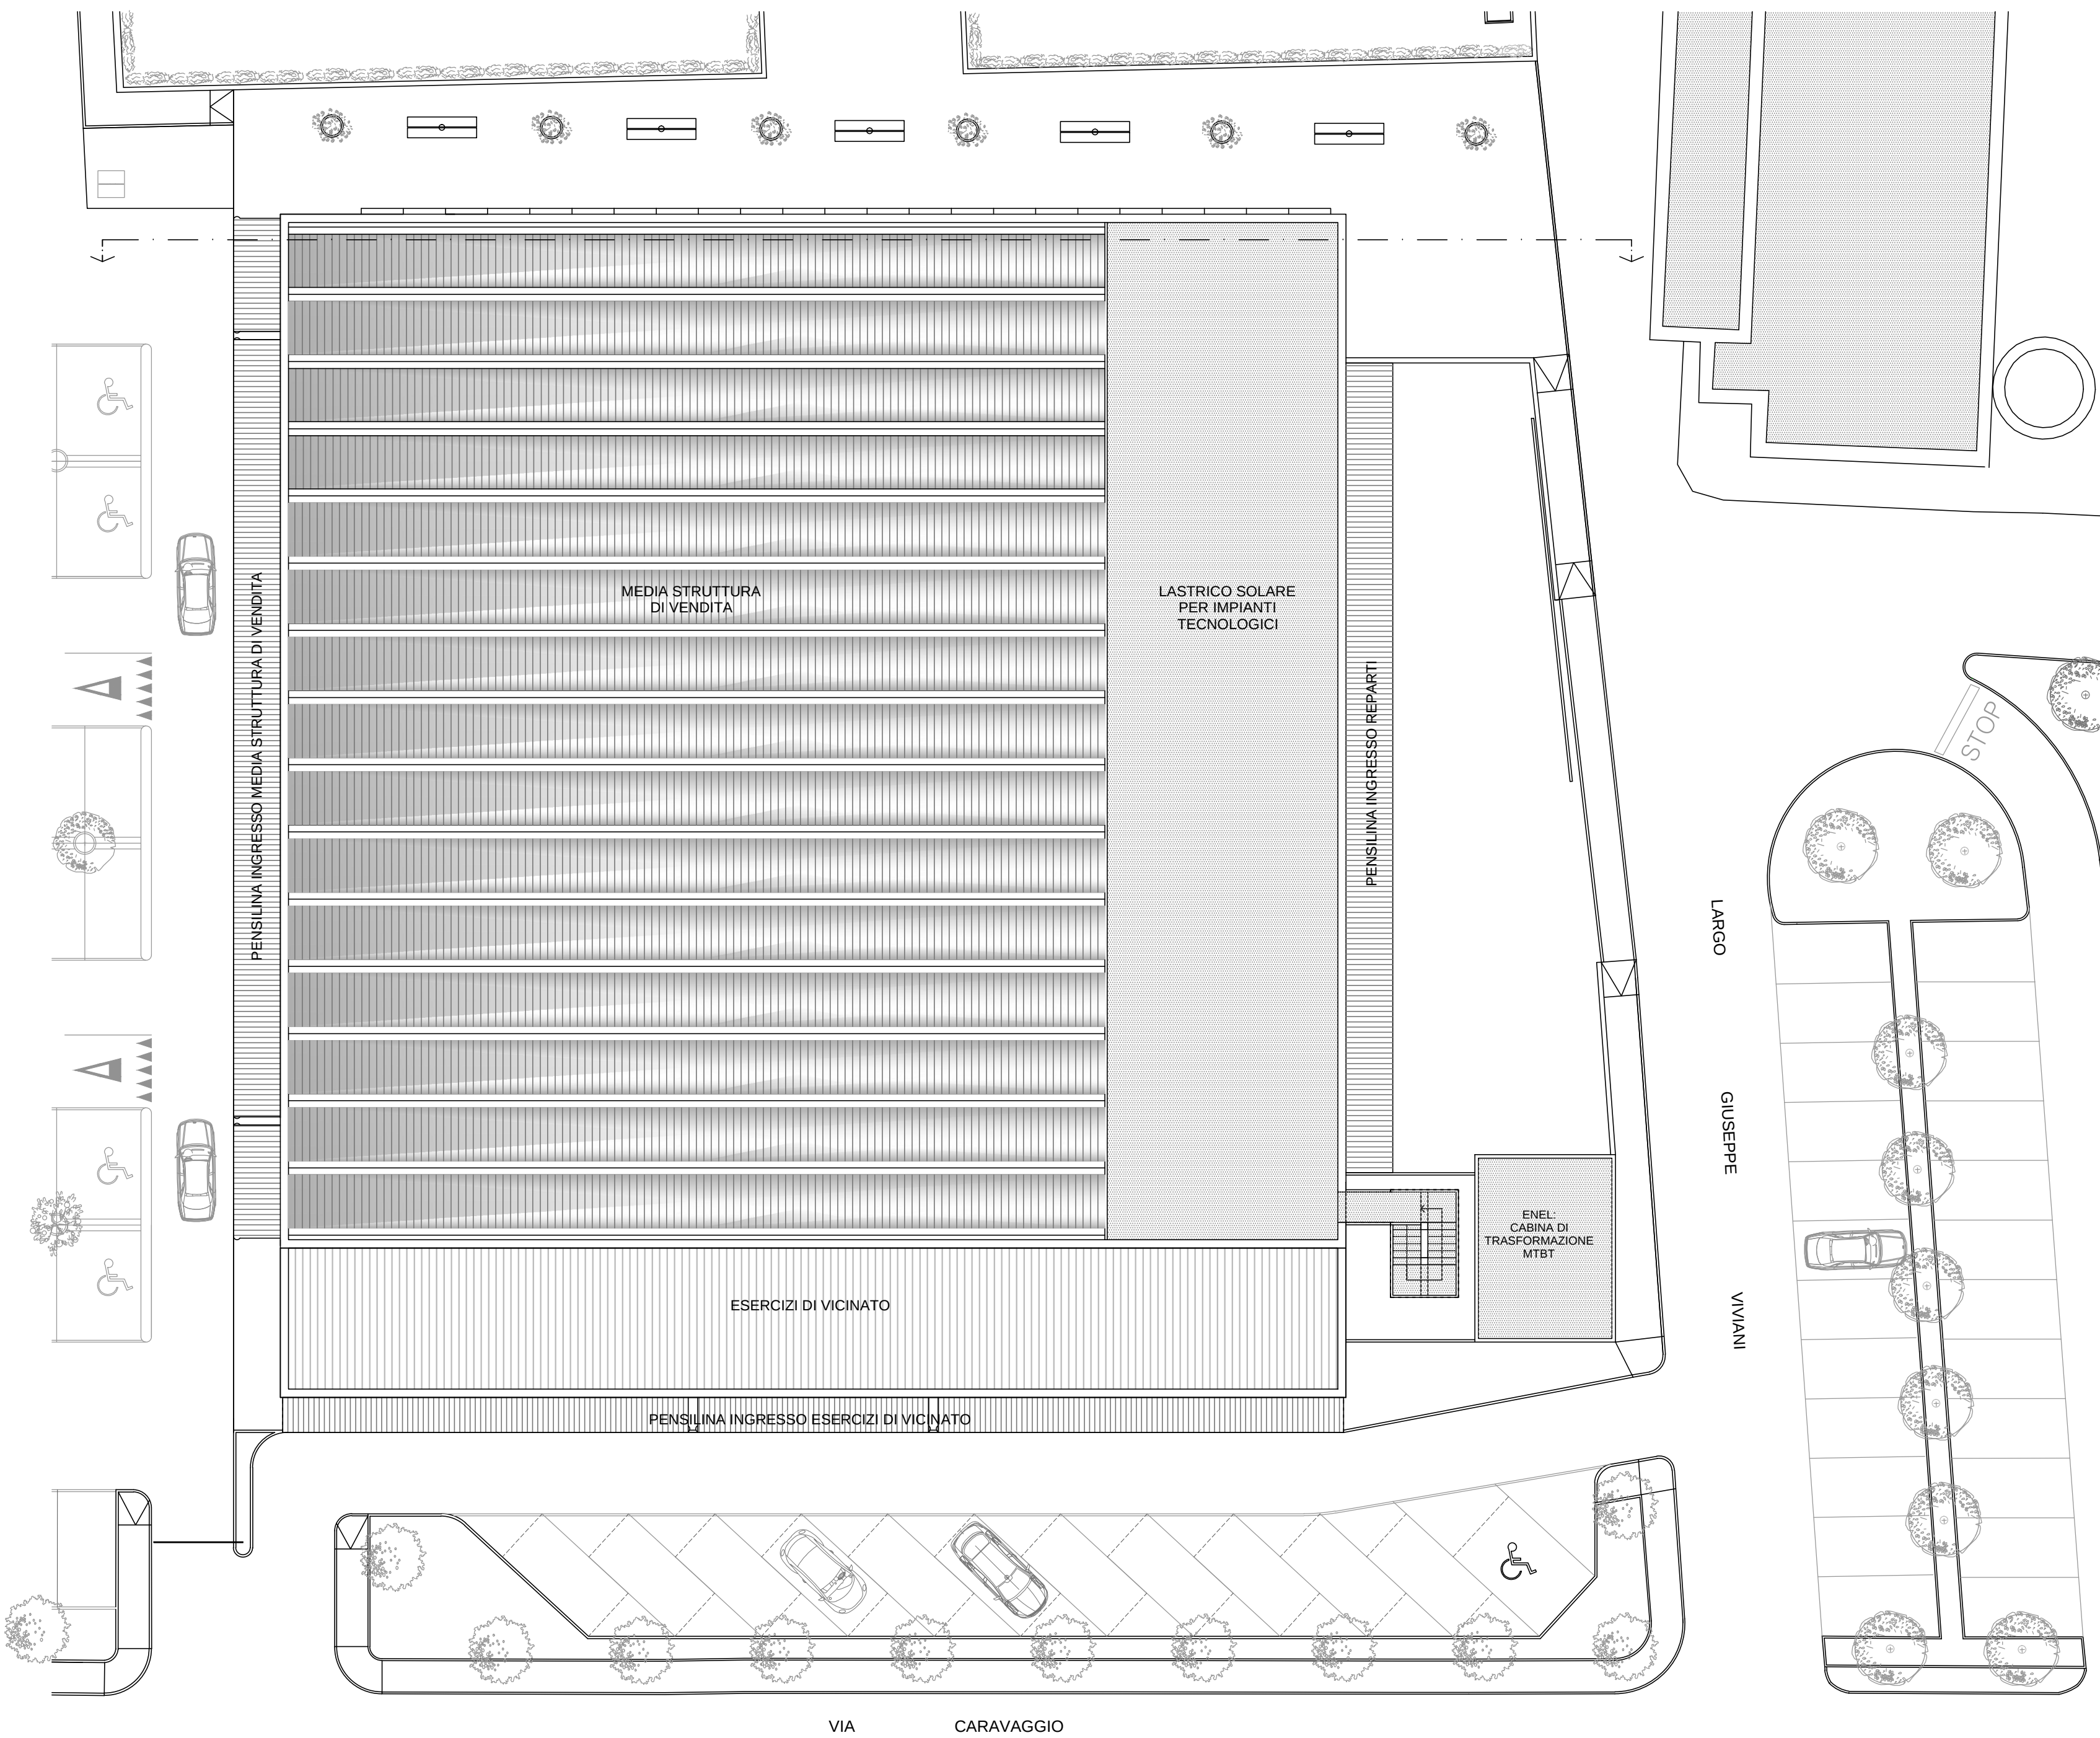


PIANTA PIANO COPERTURA

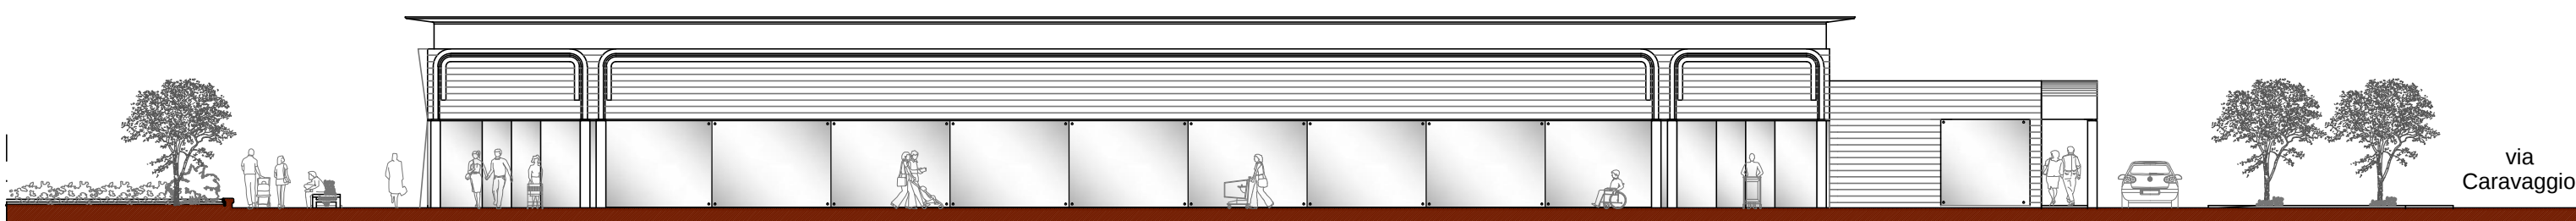

PROSPETTO NORD

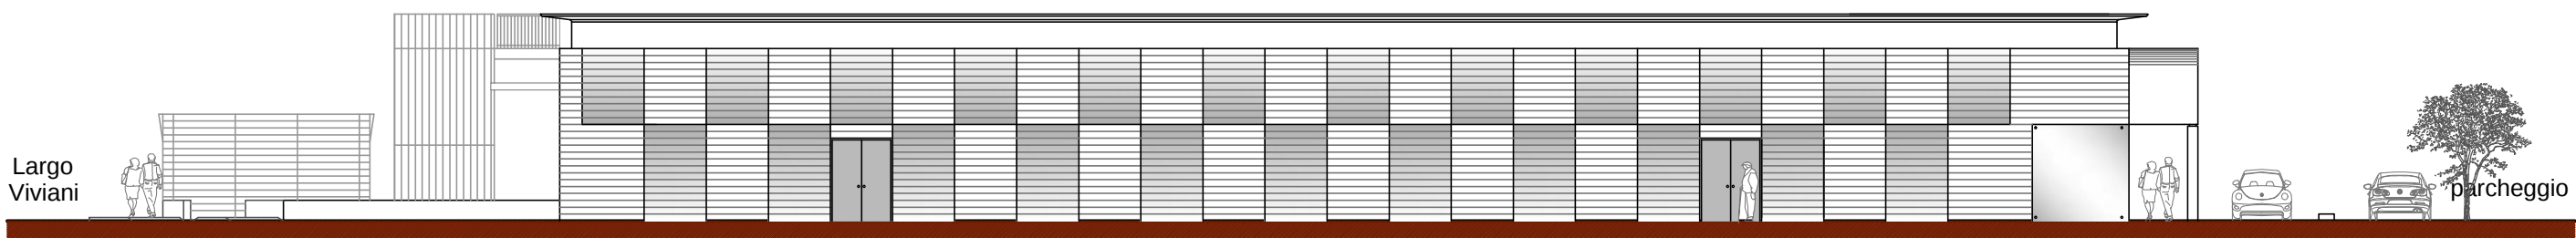


PROSPETTO EST

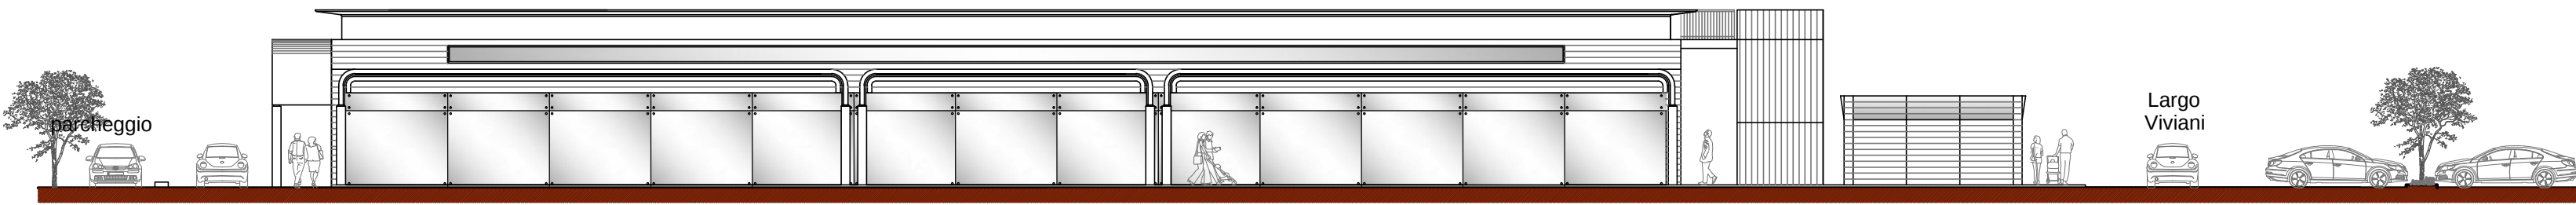

PROSPETTO OVEST



PROSPETTO SUD

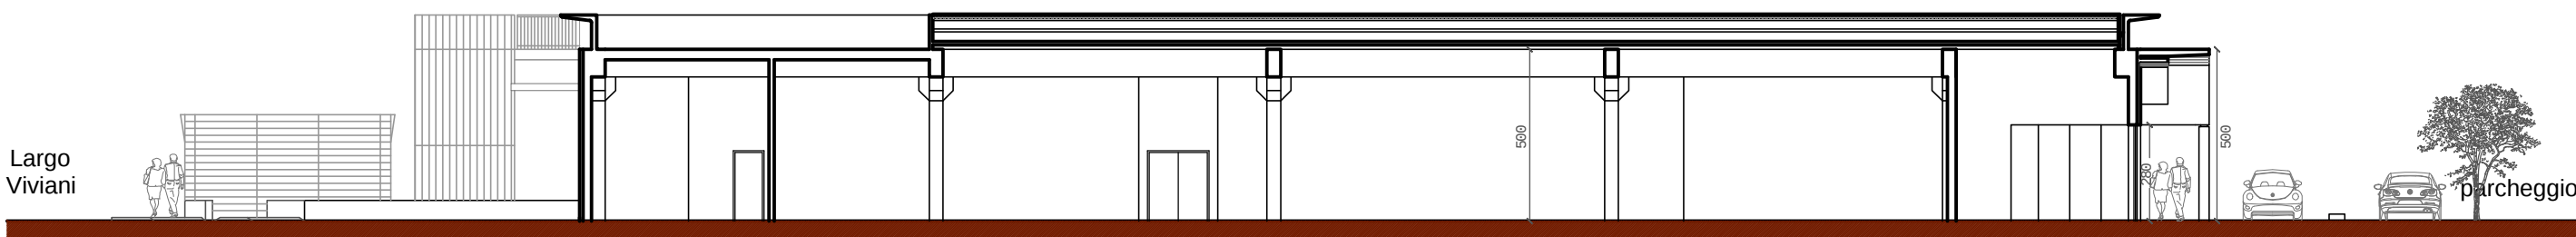

SEZIONE