



COMUNE DI SANTA CROCE SULL'ARNO

Provincia di Pisa
Settore 2 Gestione del Territorio e Patrimonio
U.O. Urbanistica-Edilizia

TITOLO:

LAVORI DI "REALIZZAZIONE DELLA STRADA DI COLLEGAMENTO VIA GOZZINI VIA MEUCCI" A SANTA CROCE SULL'ARNO. OPERE DI COMPLETAMENTO ROTATORIA VIA S. TOMMASO – CUP I31B19000570005. VARIANTE AL REGOLAMENTO URBANISTICO AI SENSI DEGLI ARTT. 34 E 238 DELLA L.R. 65/2014. ADOZIONE.

PROGETTO DELL'UFFICIO TECNICO COMUNALE

Il Responsabile del Procedimento
Ing. Gabriele Cerri

I Tecnici / Progettisti
Arch. Pianif. Sara Trevisan

Responsabile di U.O.
Geom. Massimo Barsotti



1

OGGETTO:

Elaborato grafico stralcio tav. 15 RU

SCALA GRAFICA:
1:5000

SANTA CROCE S/A:
Novembre 2023

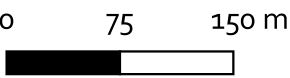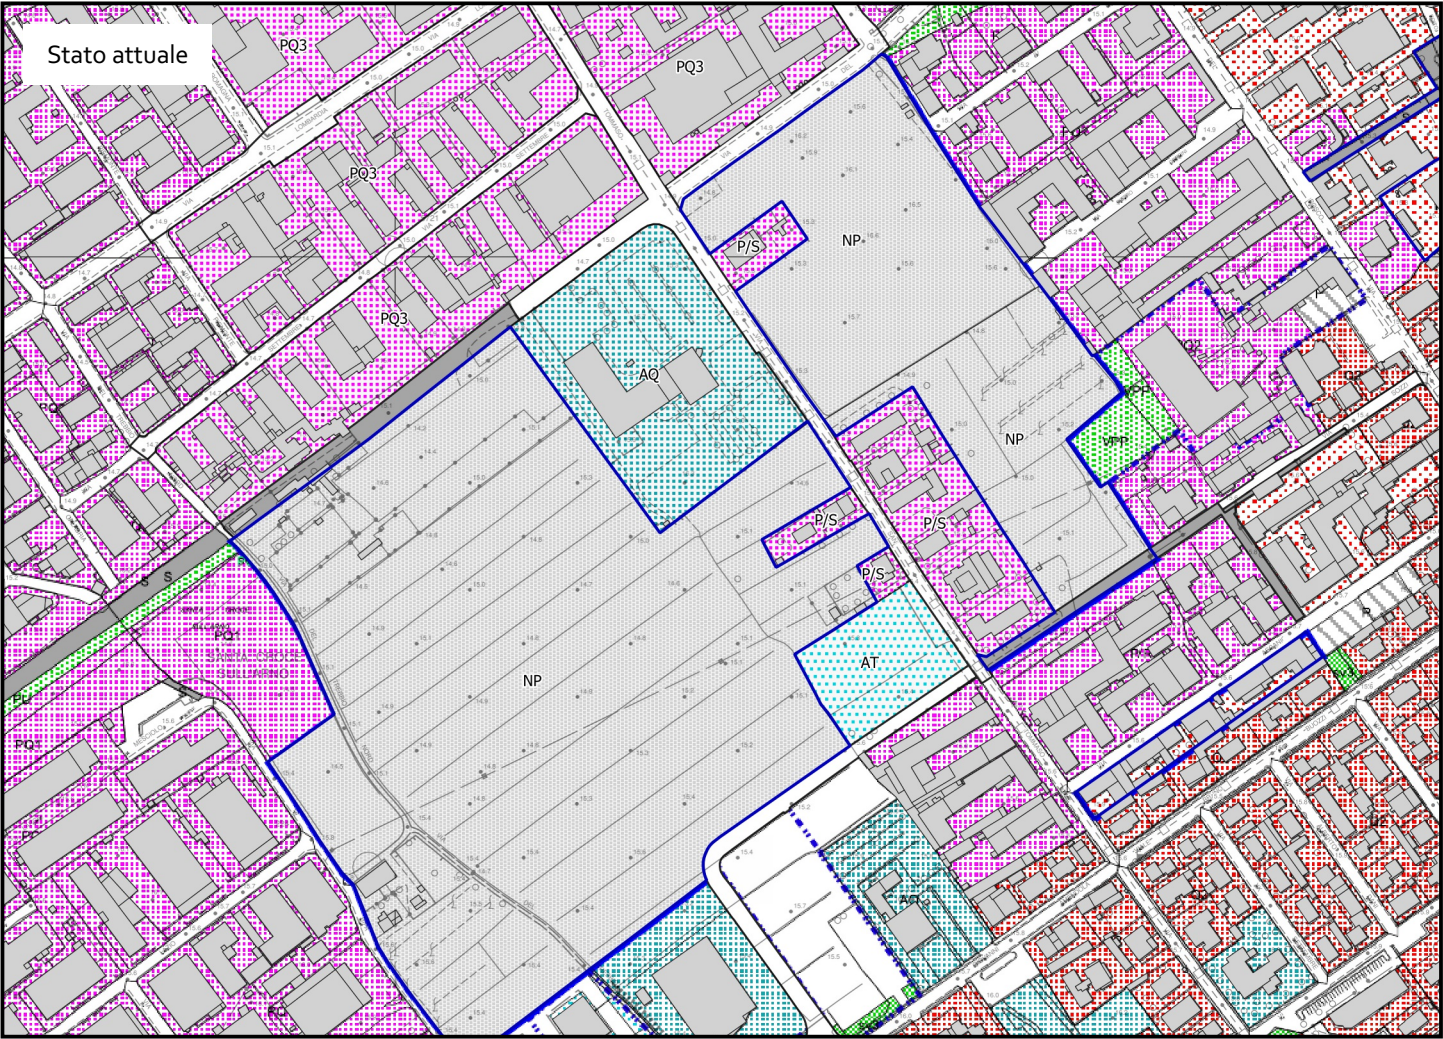

Territorio urbano

- Zone Produttive di Qualificazione (PQ3)
- Ambiti Urbani di Qualificazione destinati ad Attrezzature Pubbliche (AQ)
- Comparti di Trasformazione Urbanistica destinati ad Attrezzature Pubbliche (AT)
- Area non pianificata (NP)
- Limite scheda norma M6

Viabilità

- Esistente
- di Progetto

