



COMUNE DI SANTA CROCE SULL'ARNO

Provincia di Pisa
Settore 2 Gestione del Territorio e Patrimonio
U.O. Urbanistica-Edilizia

TITOLO:

LAVORI DI "REALIZZAZIONE DELLA STRADA DI COLLEGAMENTO VIA GOZZINI VIA MEUCCI" A SANTA CROCE SULL'ARNO. OPERE DI COMPLETAMENTO ROTATORIA VIA S. TOMMASO – CUP I31B19000570005. VARIANTE AL REGOLAMENTO URBANISTICO AI SENSI DEGLI ARTT. 34 E 238 DELLA L.R. 65/2014. ADOZIONE.

PROGETTO DELL'UFFICIO TECNICO COMUNALE

Il Responsabile del Procedimento
Il Dirigente del Settore 2
Dott. Michele Ceretelli

I Tecnici / Progettisti
Arch. Pianif. Sara Trevisan

Responsabile di U.O.
Geom. Massimo Barsotti




2

OGGETTO:

Elaborato grafico stralcio tav. 5 RU

SCALA GRAFICA:
1:2000

SANTA CROCE S/A:
Dicembre 2023

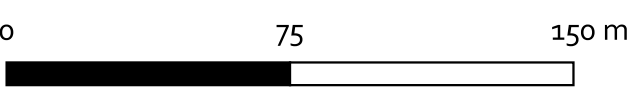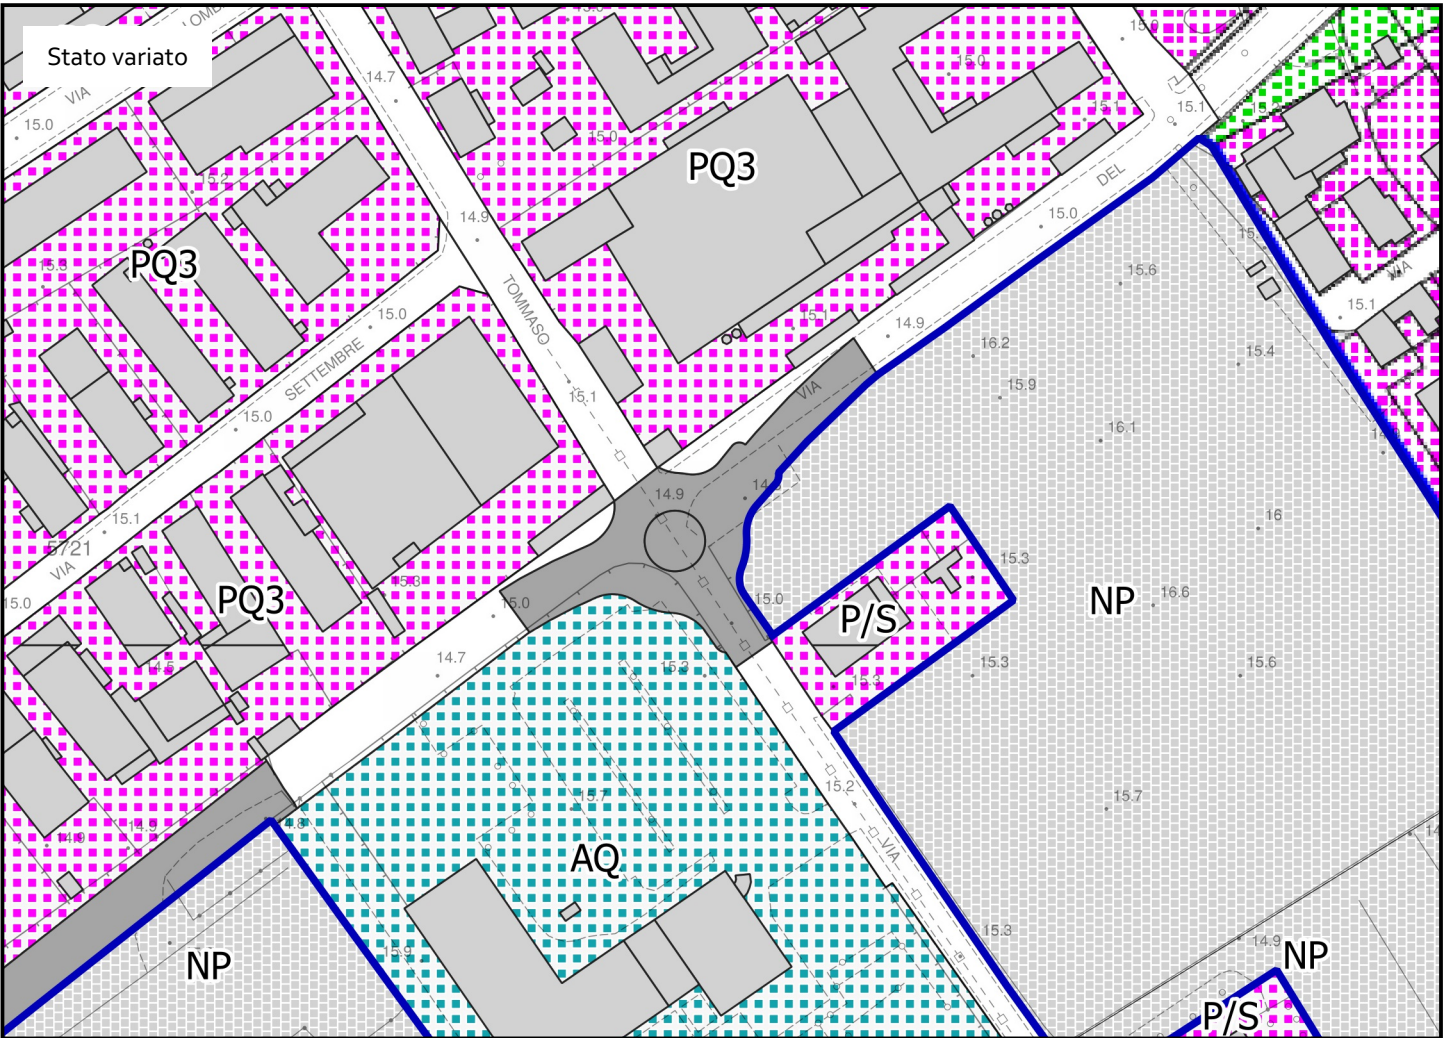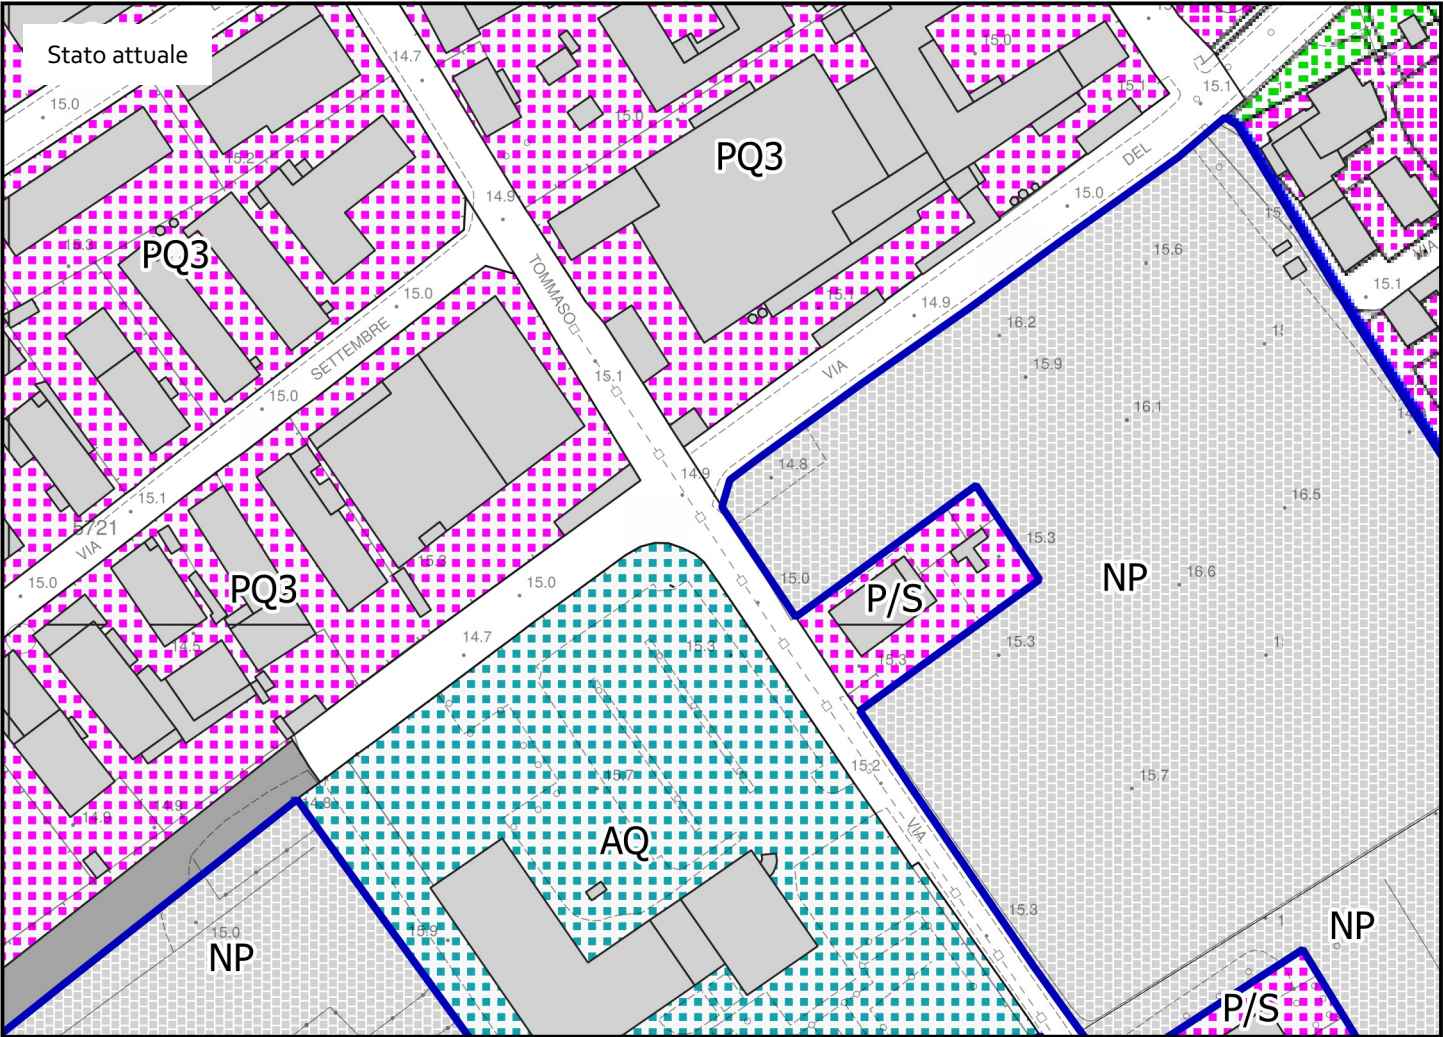

Territorio urbano

-  Zone Produttive di Qualificazione (PQ3)
-  Ambiti Urbani di Qualificazione destinati ad Attrezzature Pubbliche (AQ)
-  Comparti di Trasformazione Urbanistica destinati ad Attrezzature Pubbliche (AT)
-  Area non pianificata (NP)
-  Limite scheda norma M6

Viabilità

-  Esistente
-  di Progetto